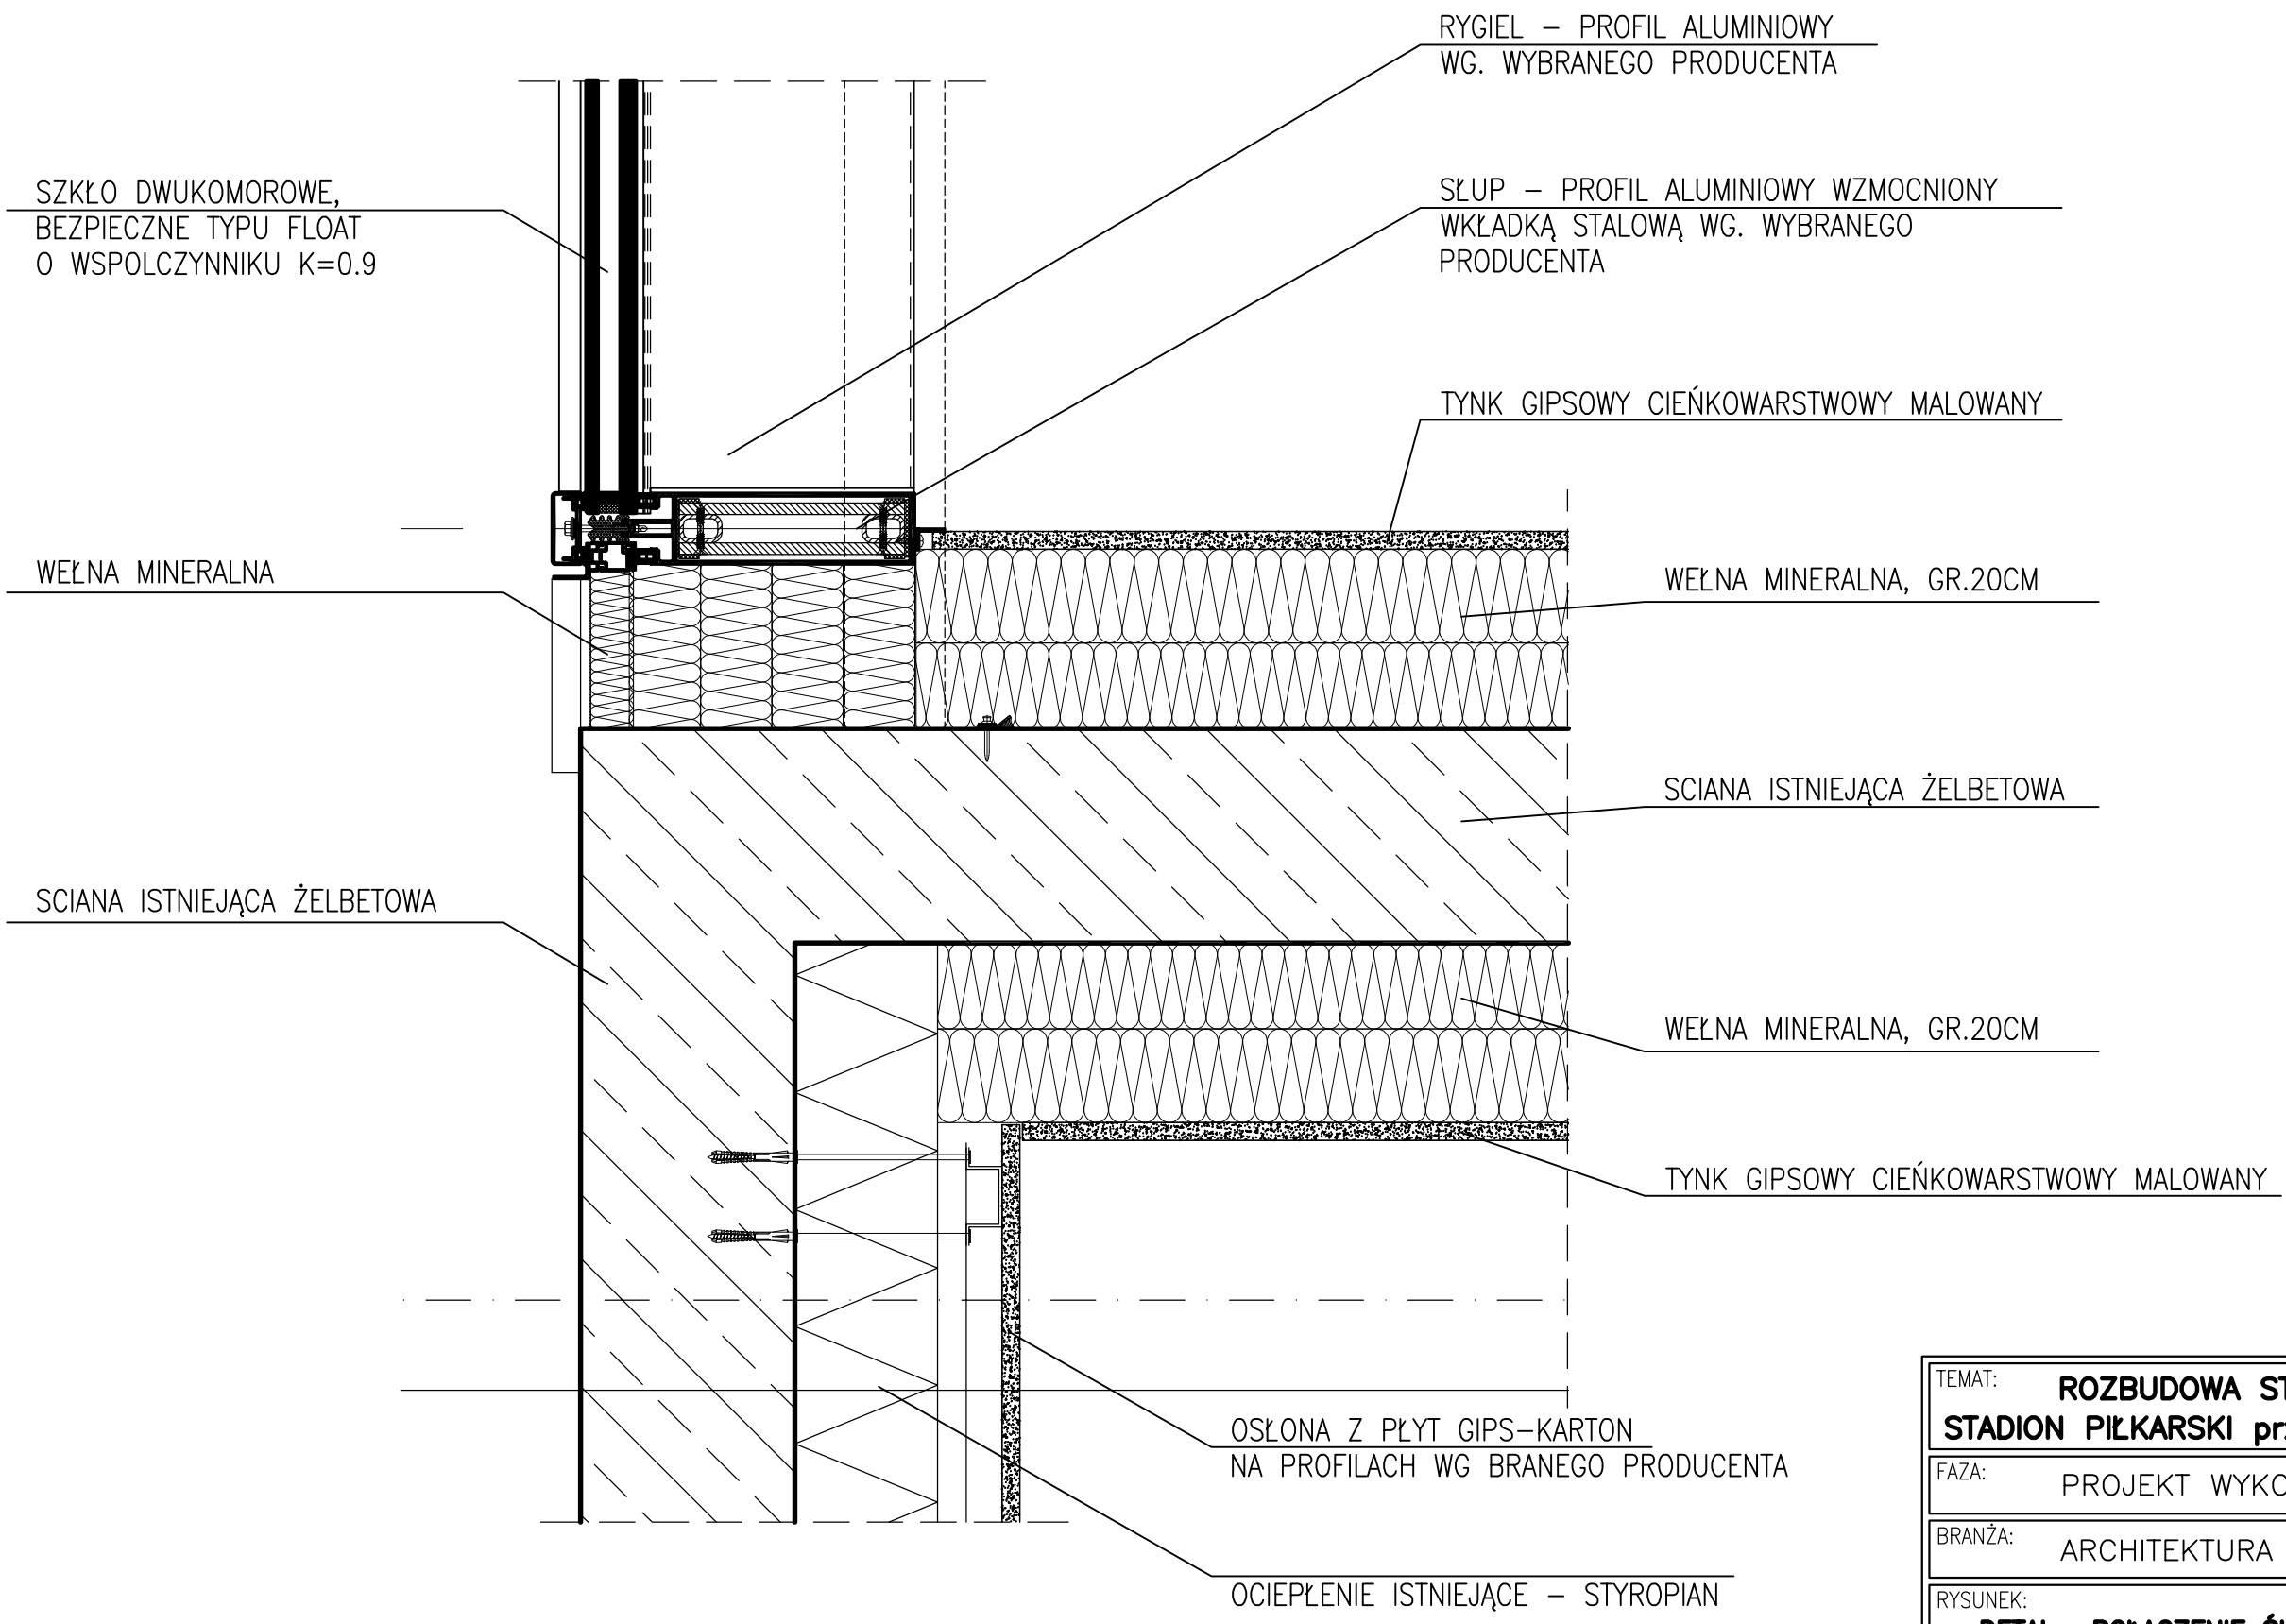

TEMAT: **ROZBUDOWA STREFY VIP,**
STADION PIŁKARSKI przy ul.Sciegiennego w KIELCACH

FAZA: PROJEKT WYKONAWCZY

BRANŻA: ARCHITEKTURA

RYSUNEK:
DETAL– POŁĄCZENIE ŚLUSARKI ZEWNĘTRZNEJ Z ŚCIANĄ

AUTORZY:
mgr inz.arch. Tomasz Kosma Kwiecinski
mgr inz.arch. Jacek Kwiecinski

współpraca:
mgr inz.arch. Oleh Iszczuk

FIRMA:
ATJ ARCHITEKCI
ul. Libijska14A, 03-977 Warszawa
tel. / fax +48 22 671 26 00

data 07.03.2016 | skala **1:5** | numer rysunku **A–w–10**

WSZELKIE PRAWA ZASTRZEZONE