

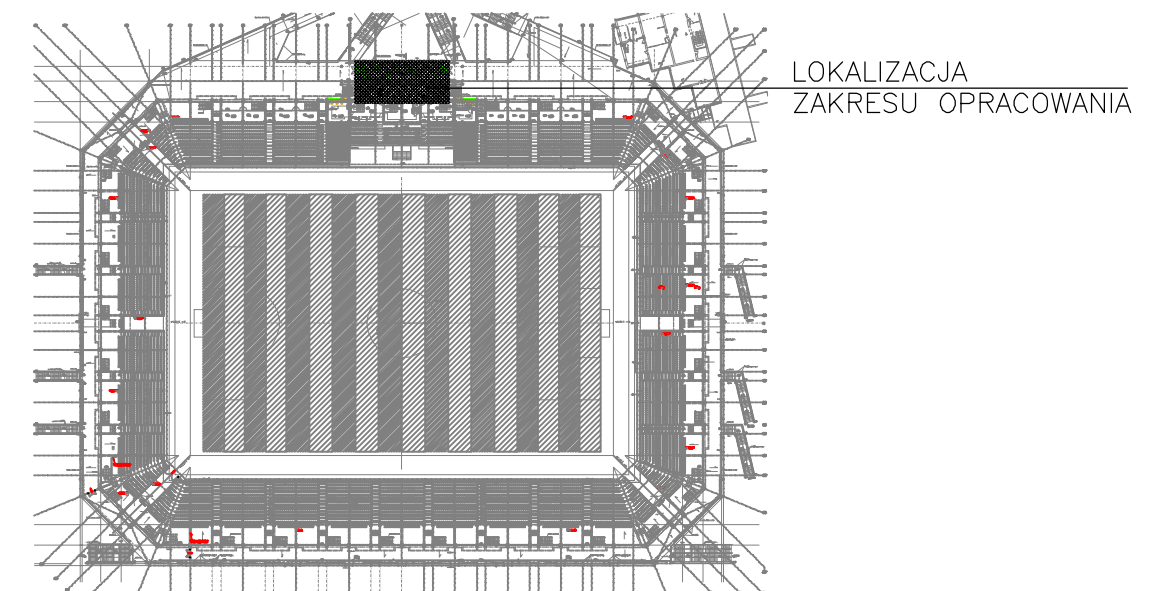


PRZEKRÓJ 2-2

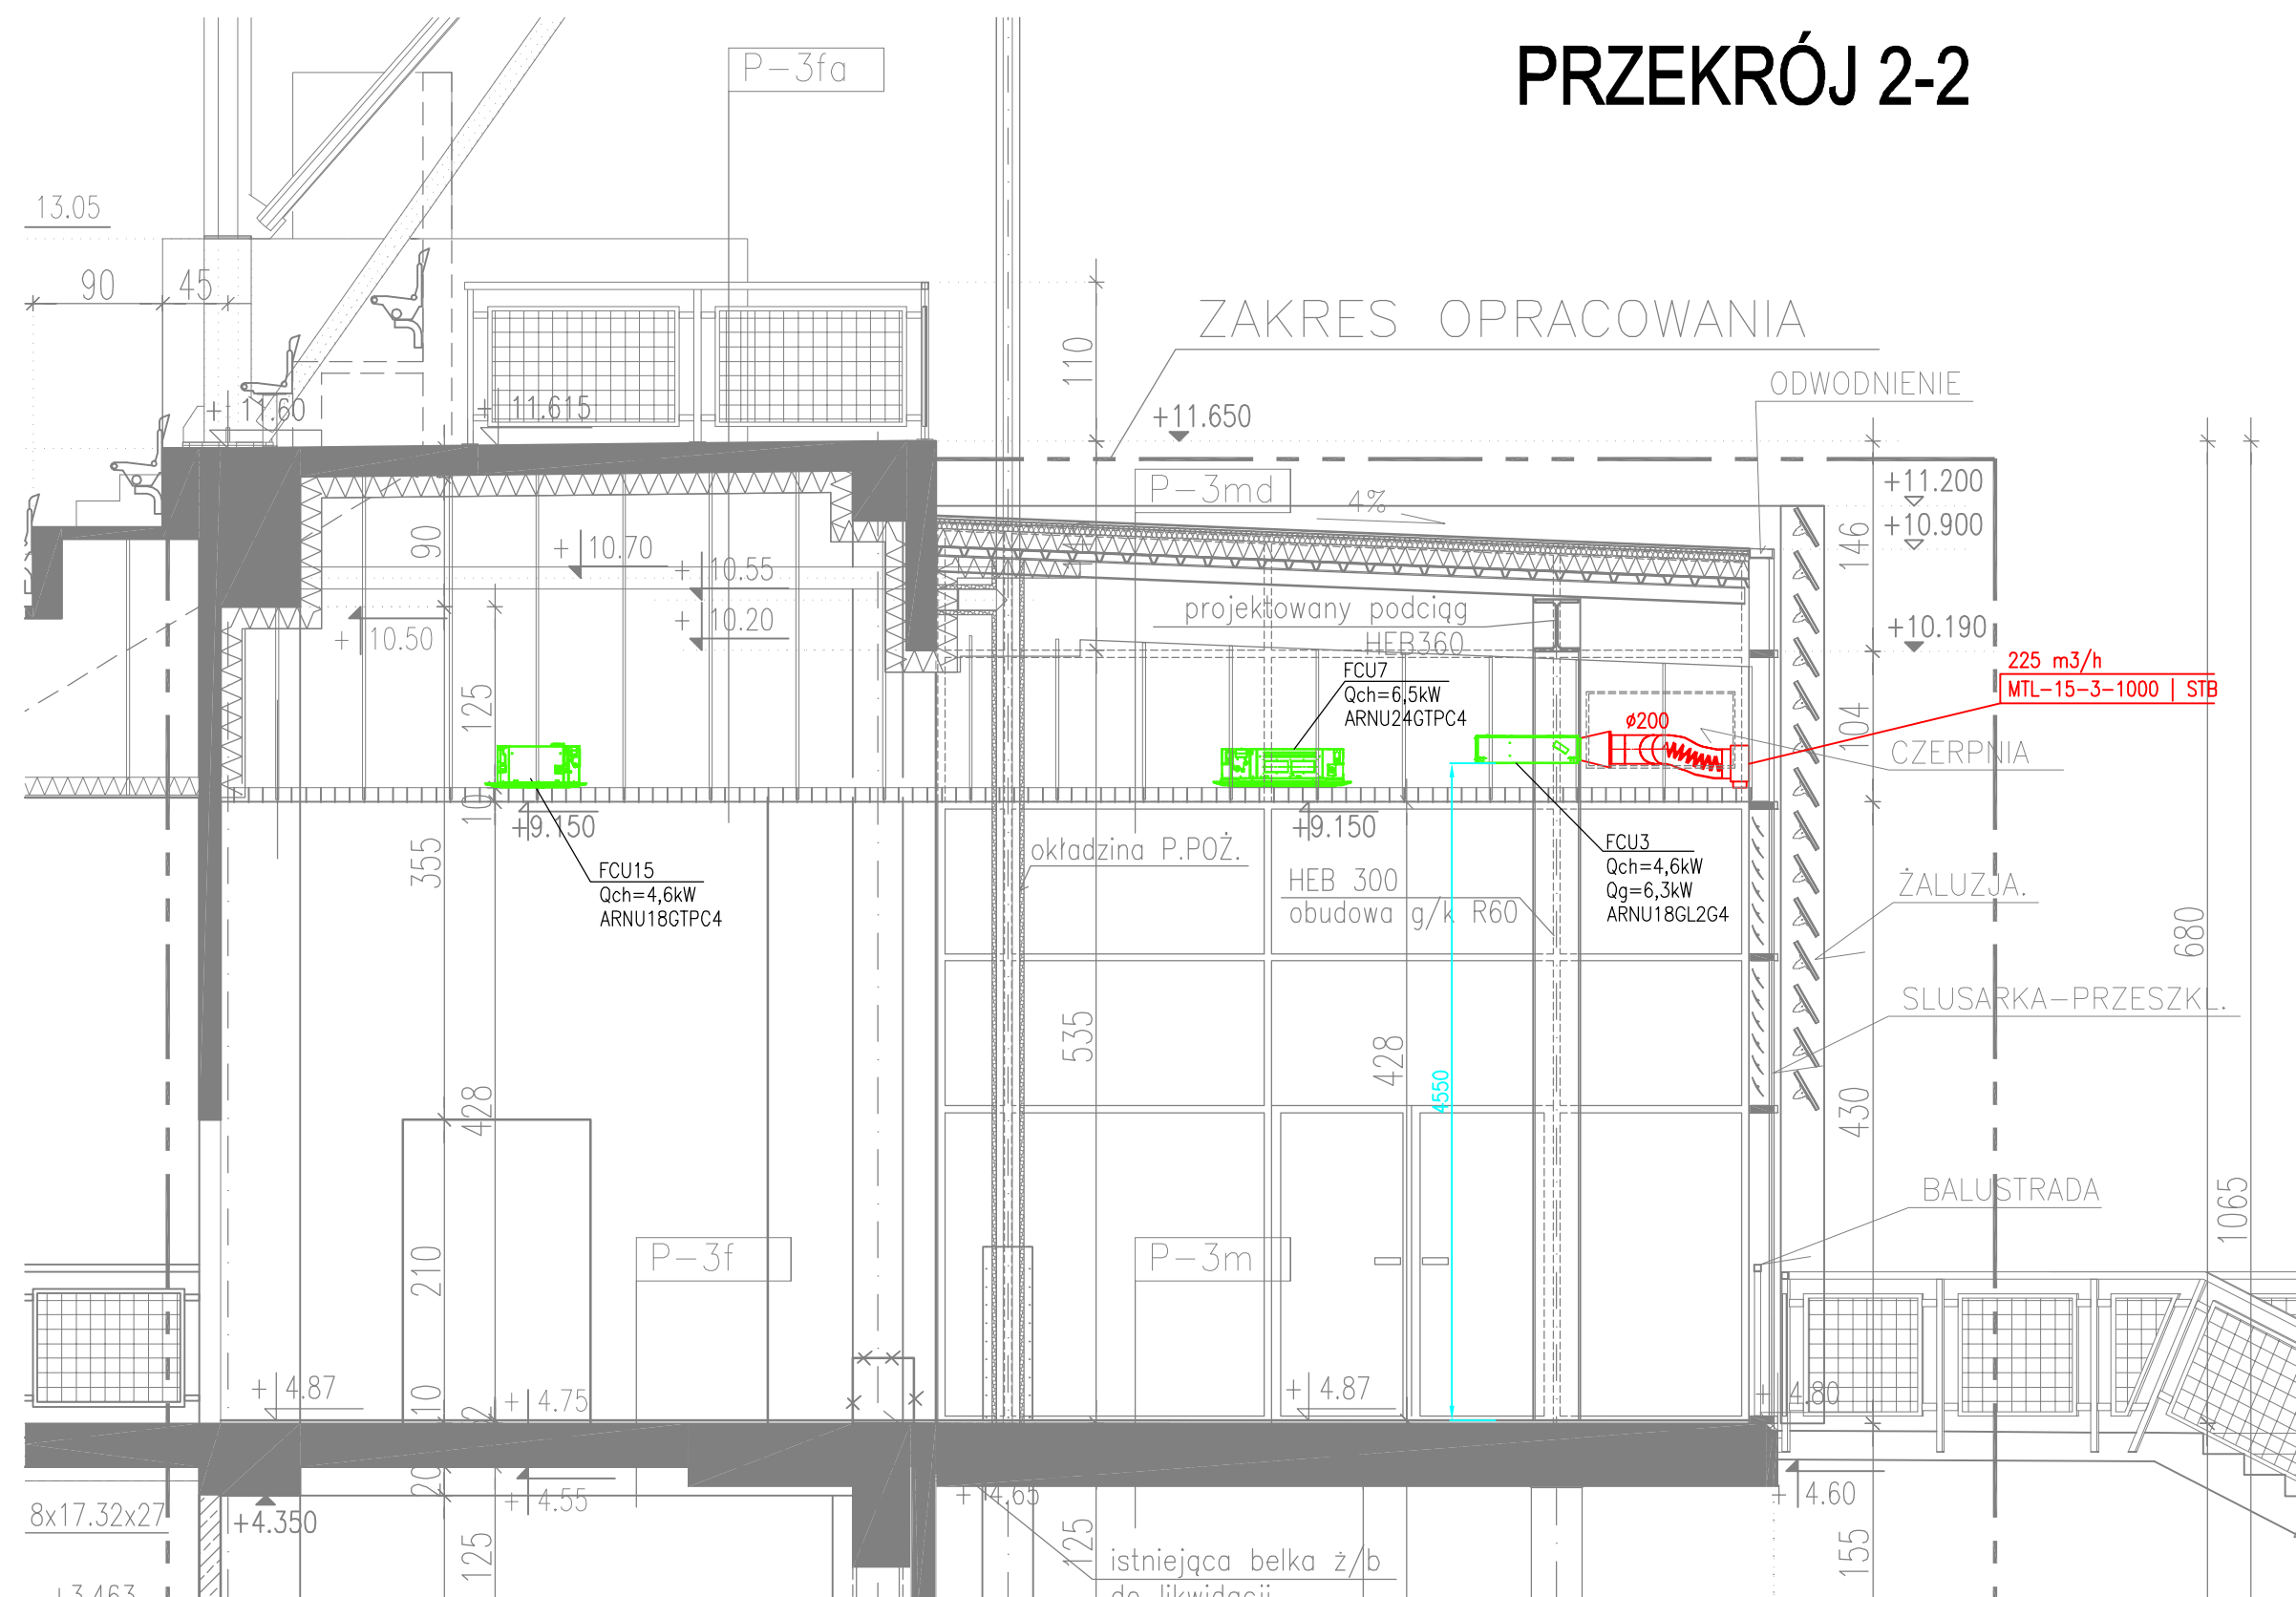

PRZEKRÓJ 1-1

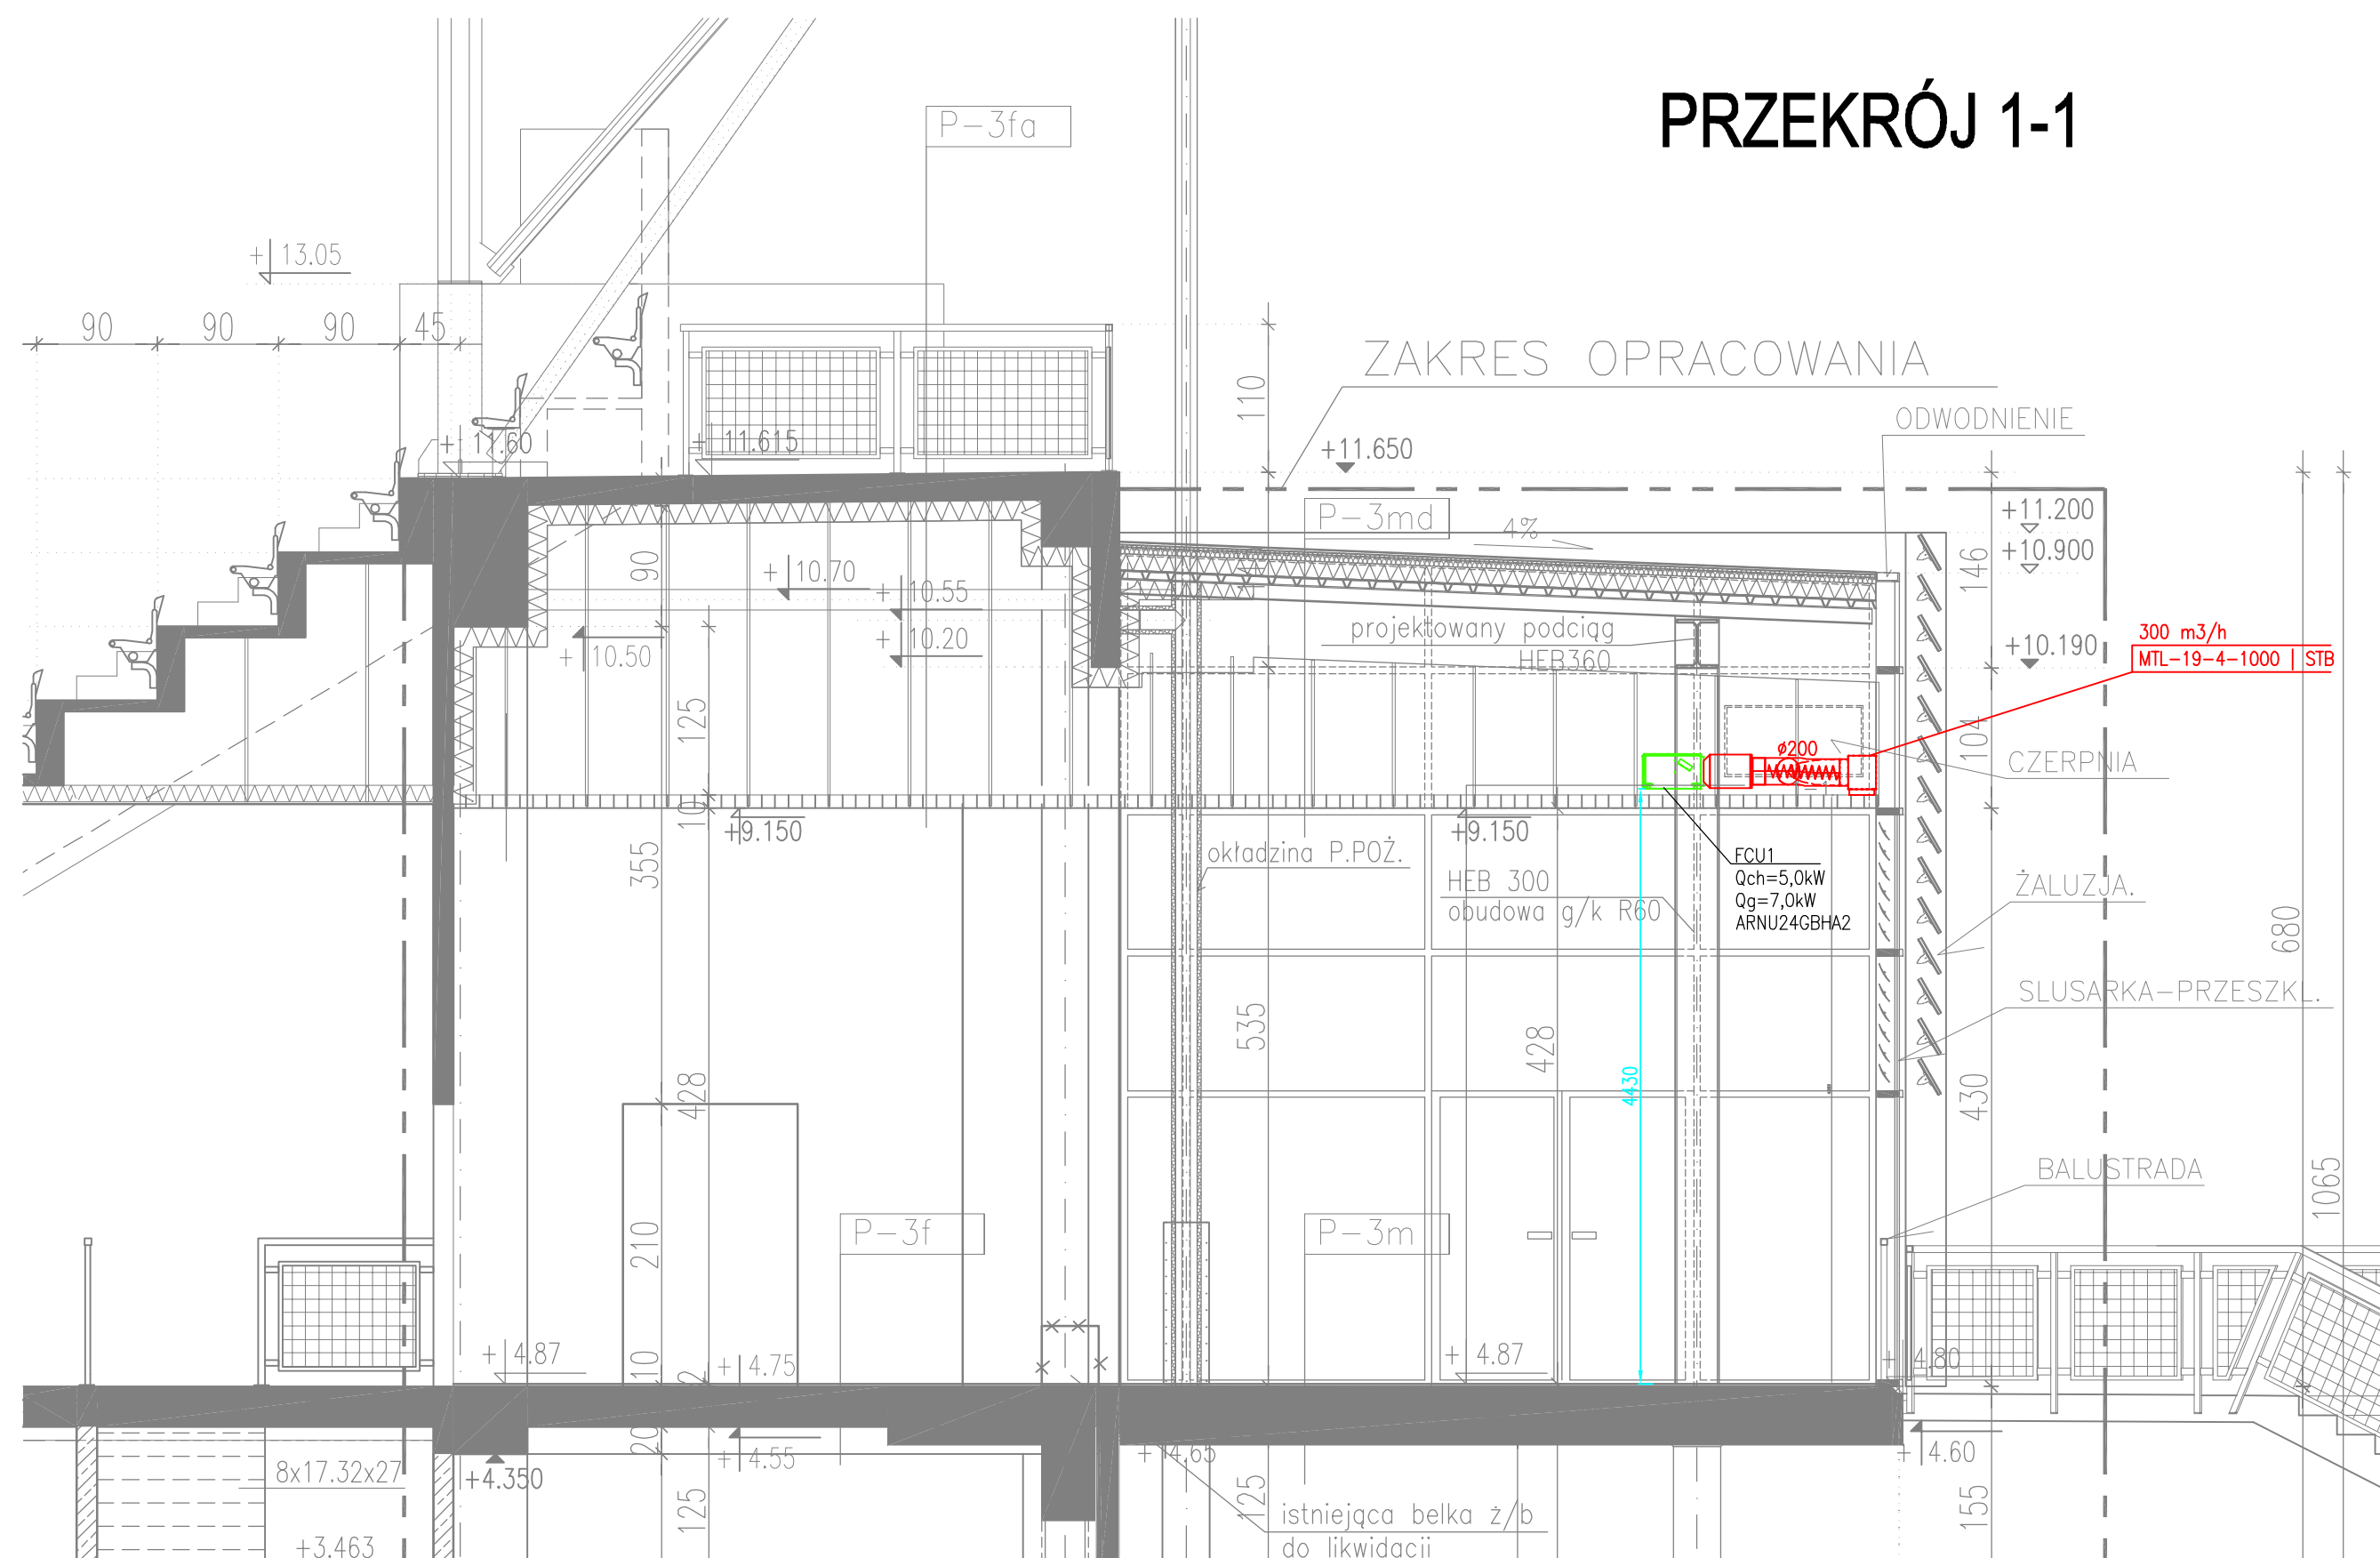

- LEGENDA:

-

- UWAGI OGÓLNE:
1. Przed realizacją robót Wykonawca ma w obowiązku zapoznać się z istniejącym przebiegiem instalacji na obiekcie
 2. Niniejszy projekt wykonawczy rozpatrywać ze stanem faktycznym na obiekcie oraz odpowiednimi projektami powykonawczymi w poszczególnych branżach.
 3. Wykonawca ma obowiązek uzyskać aprobatę Inwestora oraz Projektanta dla proponowanych zamienników rozwiązań
 4. Dla elementów instalacyjnych widocznych uzyskać akceptację Inwestora i Archi na montaż
 5. W przypadku konieczności wykonania przebieg w ścianach konstrukcyjnych należy uzyskać zgodę Projektanta Konstrukcji i Inwestora
 6. Nie należy odmierzać wymiarów z rysunku, ani też używać go jako szablonu.
 7. Wszelkie niejasności bezwzględnie konsultować z projektantem.

| | | |
|---|--------------------------------|---|
| TEMAT: ROZBUDOWA STREFY VIP, STADION PIŁKARSKI przy ul.Sciegiennego w KIELCACH | | |
| FAZA: PROJEKT BUDOWLANY | | |
| BRANŻA: INSTALACJE SANITARNE | | |
| RYSUNEK: INSTALACJA KLIMATYZACJI I OGRZEWANIA PRZEKRÓJ 1-1,2-2 | | |
| PROJEKTANT: inz. Michał Wróblewski | upr. nr DŚ/138/09 | FIRMA: ATJ ARCHITEKCI |
| SPRAWDZAJĄCY: mgr inż. Zbigniew Komor | upr. nr NBGP-V-7342/3/44/97 | |
| ASYSTENT PROJEKTANTA: mgr inż. Andrzej Świerk mgr inż. Andrzej Smolarz | | ul. Blijska 14A, 03-977 Warszawa tel. / fax +48 22 671 26 00 |
| data 29.02.2016 | skala 1:50 | numer rysunku IS-CH-02 |