




DETAL – RZUT (FRAGMENT) – NAROŻNIK ZEWNĘTRZNY
SKALA 1:10

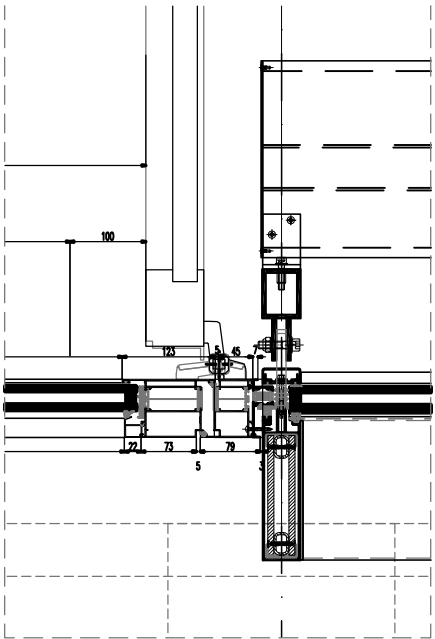


DETAL – RZUT (FRAGMENT) – OTWÓR DZWIOWY
SKALA 1:10

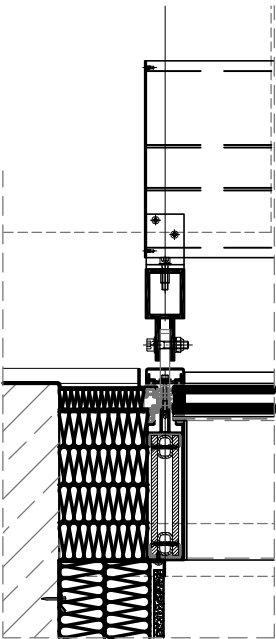

DETAL – RZUT (FRAGMENT) – ZAKOŃCZENIE PRZY ŚCIANIE
SKALA 1:10

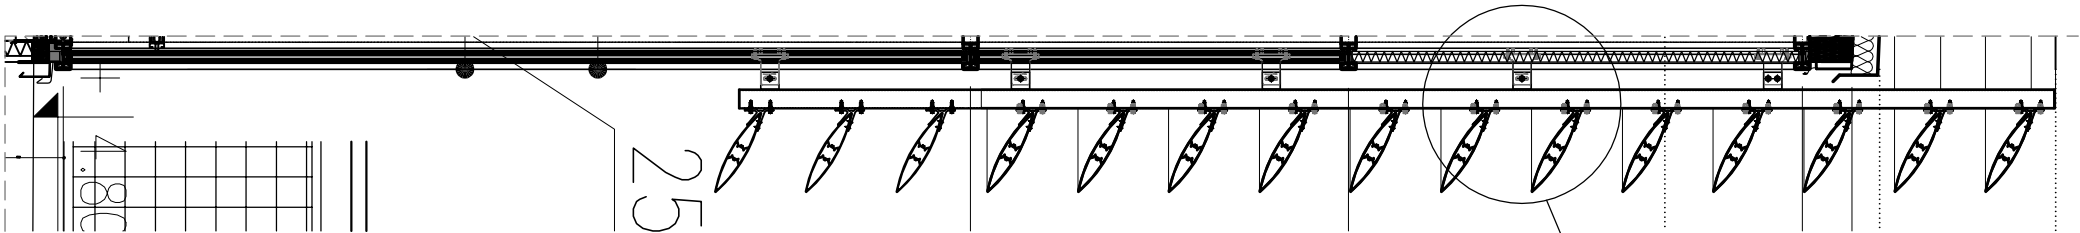

DETAL – PRZESZKÓJ –
ŻALUZJA ZEWNĘTRZNA
SKALA 1:25

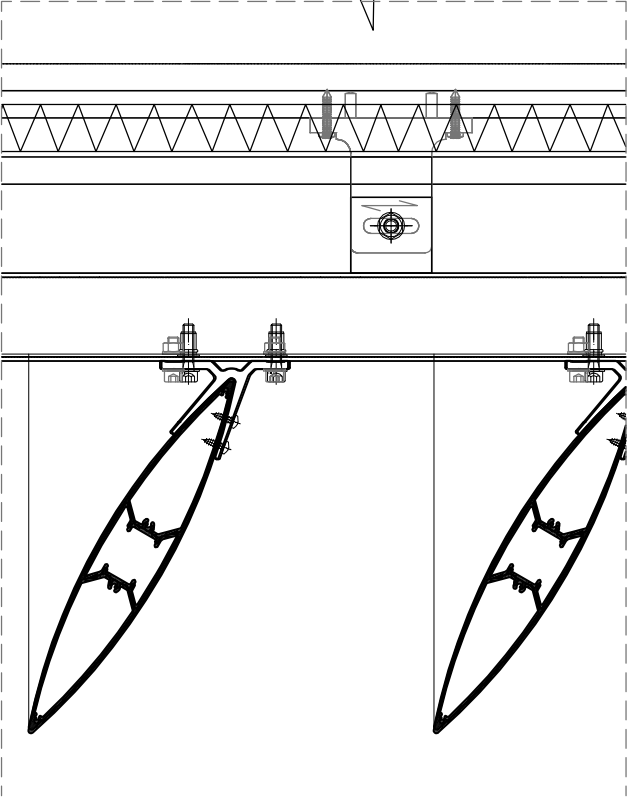

DETAL – PRZESZKÓJ (FRAGMENT) – ŻALUZJA ZEWNĘTRZNA
SKALA 1:10

UWAGI:

1. SPOSÓB MOCOWANIA ŻALUZJI W.G. SYSTEMU WYBRANEGO PRODUCENTA
2. PRZED MONTAŻEM ŻALUZJI SPRAWDZIĆ WYMIARY W NATURZE.
2. ROZWIĄZANIA WYNIKAJĄCE Z RÓŻNIC WYMIARÓW PODANYCH NA RYSUNKU I WYMIARÓW RZECZYWISTYCH NALEŻY UZGODNIĆ Z PROJEKTANTEM.
3. KOLORYSTYKĘ ŻALUZJI PRZYJĄC ZBLIŻONĄ DO KOLORU ŚLUSARKI ORAZ UZGODNIĆ Z PRZEDSTAWICIELEM INWESTORA.

TEMAT: **ROZBUDOWA STREFY VIP,
STADION PIŁKARSKI przy ul.Sciegiennego w KIELCACH**

FAZA: **PROJEKT WYKONAWCZY**

BRANŻA: **ARCHITEKTURA**

RYSUNEK: **DETAL – ŻALUZJA FASADOWA**

AUTORZY:

mgr inz.arch. Tomasz Kosma Kwieciński

mgr inz.arch. Jacek Kwieciński

współpraca:

mgr inz.arch. Olek Iszczuk

FIRMA:

ATJ ARCHITEKCI

ul. Lubińska 14A, 03-977 Warszawa
tel. / fax +48 22 671 26 00

data **07.03.2016**

skala **1:10**

numer rysunku

A-w-d-2