



DETAL – ROZMIESZCZENIE ROLET WEWNĘTRZNYCH
SKALA 1:100

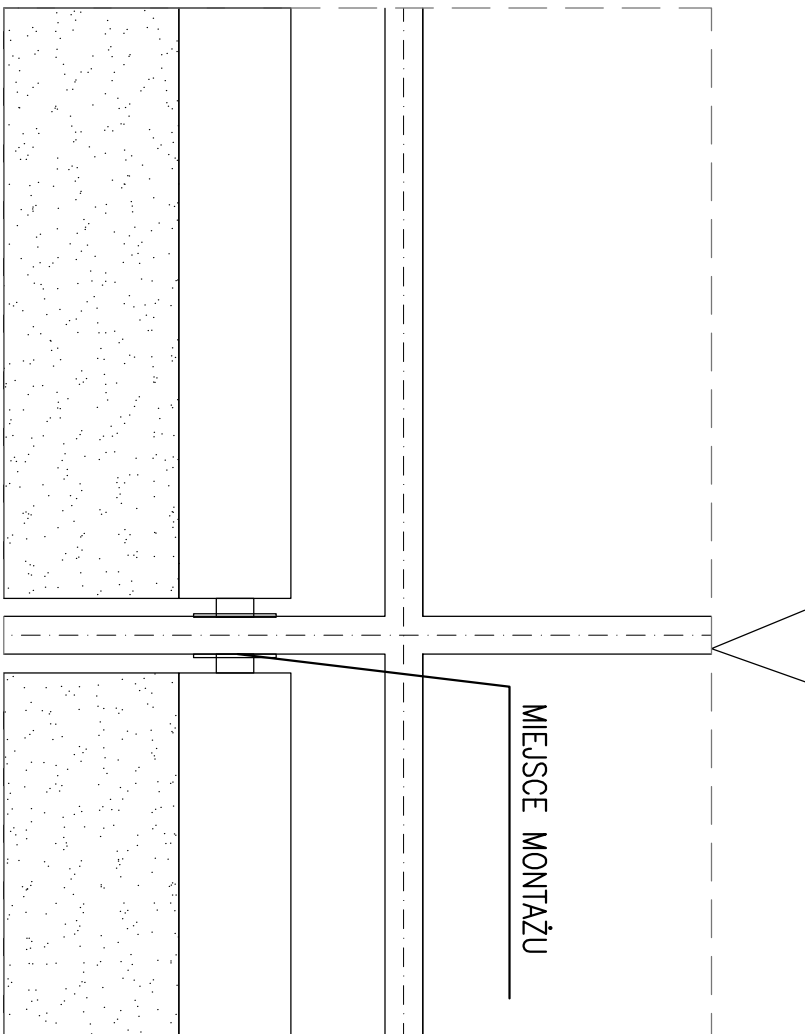

DETAL – MIEJSCE MONTAŻU
SKALA 1:10

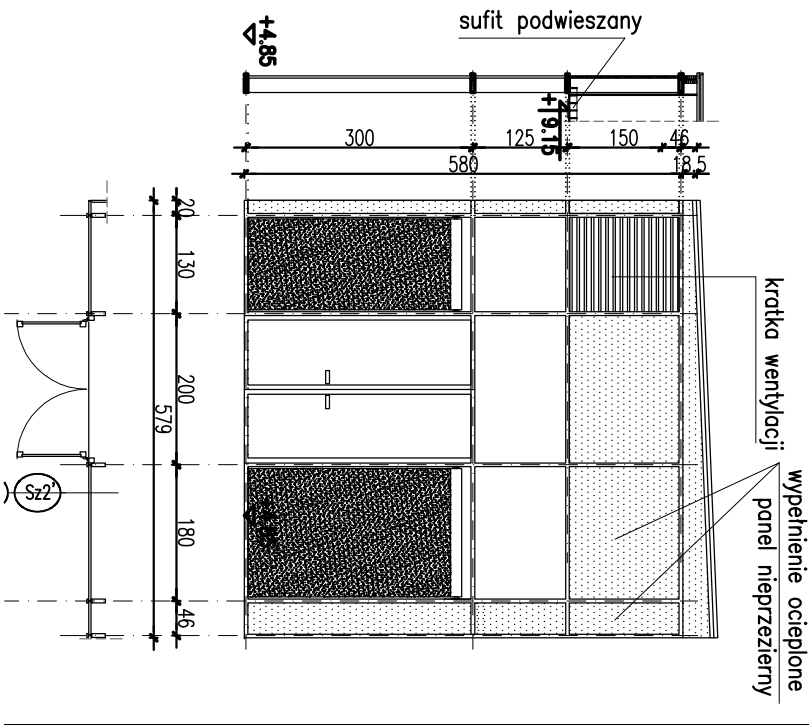

UWAGI:

1. SPOSÓB MOCOWANIA ROLETY WEWNĘTRZNEJ W.G. SYSTEMU WYBRANEGO PRODUCENTA
2. PRZED MONTAŻEM ROLETY SPRAWDZIĆ WYMIARY W NATURZE.
2. ROZWIĄZANIA WYNIKAJĄCE Z RÓŻNIC WYMIARÓW PODANYCH NA RYSUNKU I WYMIARÓW RZECZYWISTYCH NALEŻY UZGODNIĆ Z PROJEKTANTEM.
3. KOLORYSTYKĘ ROLET PRZYJĄC ZBLIŻONĄ DO KOLORU ŚLUSARKI ORAZ UZGODNIĆ Z PRZEDSTAWICIELEM INWESTORA.

TEMAT: ROZBUDOWA STREFY VIP, STADION PIŁKARSKI przy ul.Sciegiennego w KIELCACH		
FAZA: PROJEKT WYKONAWCZY		
BRANŻA: ARCHITEKTURA		
RYSUNEK: DETAL – SCHEMAT ROZMIESZCZENIA ROLET WEWNĘTRZNYCH		
AUTORZY: mgr inż.arch. Tomasz Kosma Kwiecinski mgr inż.arch. Jacek Kwiecinski		FIRMA: ATJ ARCHITEKCI
współpraca: mgr inż.arch. Olek Iszczuk		ul. Lubińska 14A, 03-977 Warszawa tel. / fax +48 22 671 26 00
data 07.03.2016	skala 1:100	numer rysunku A-w-d-3