
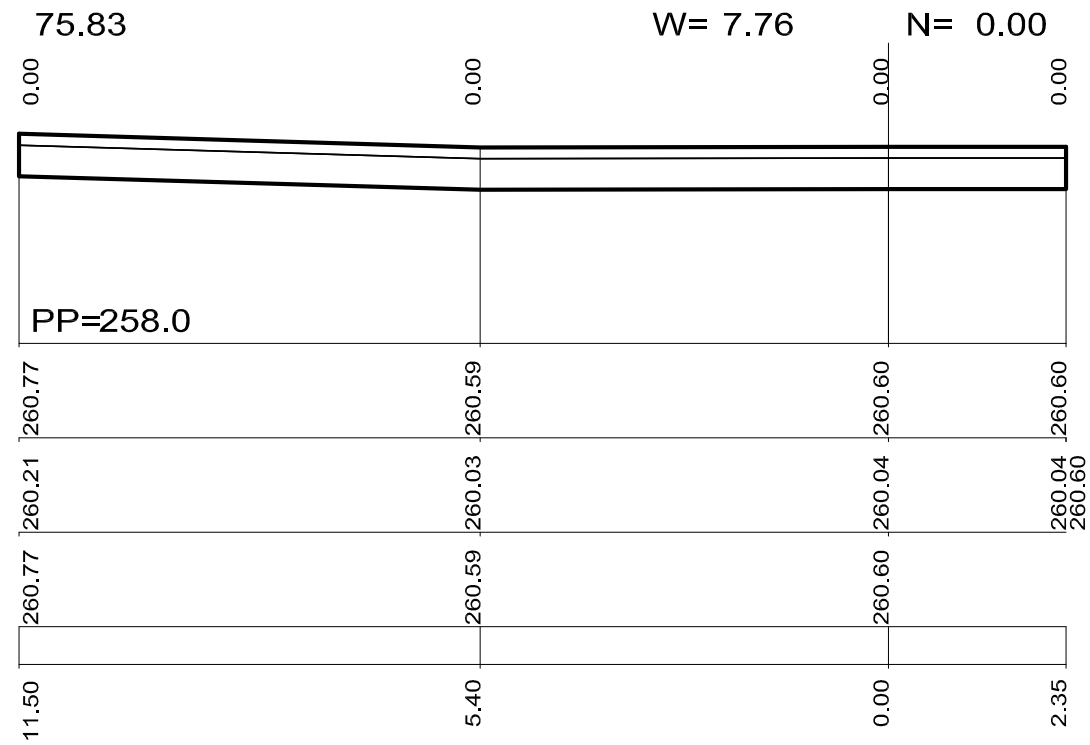
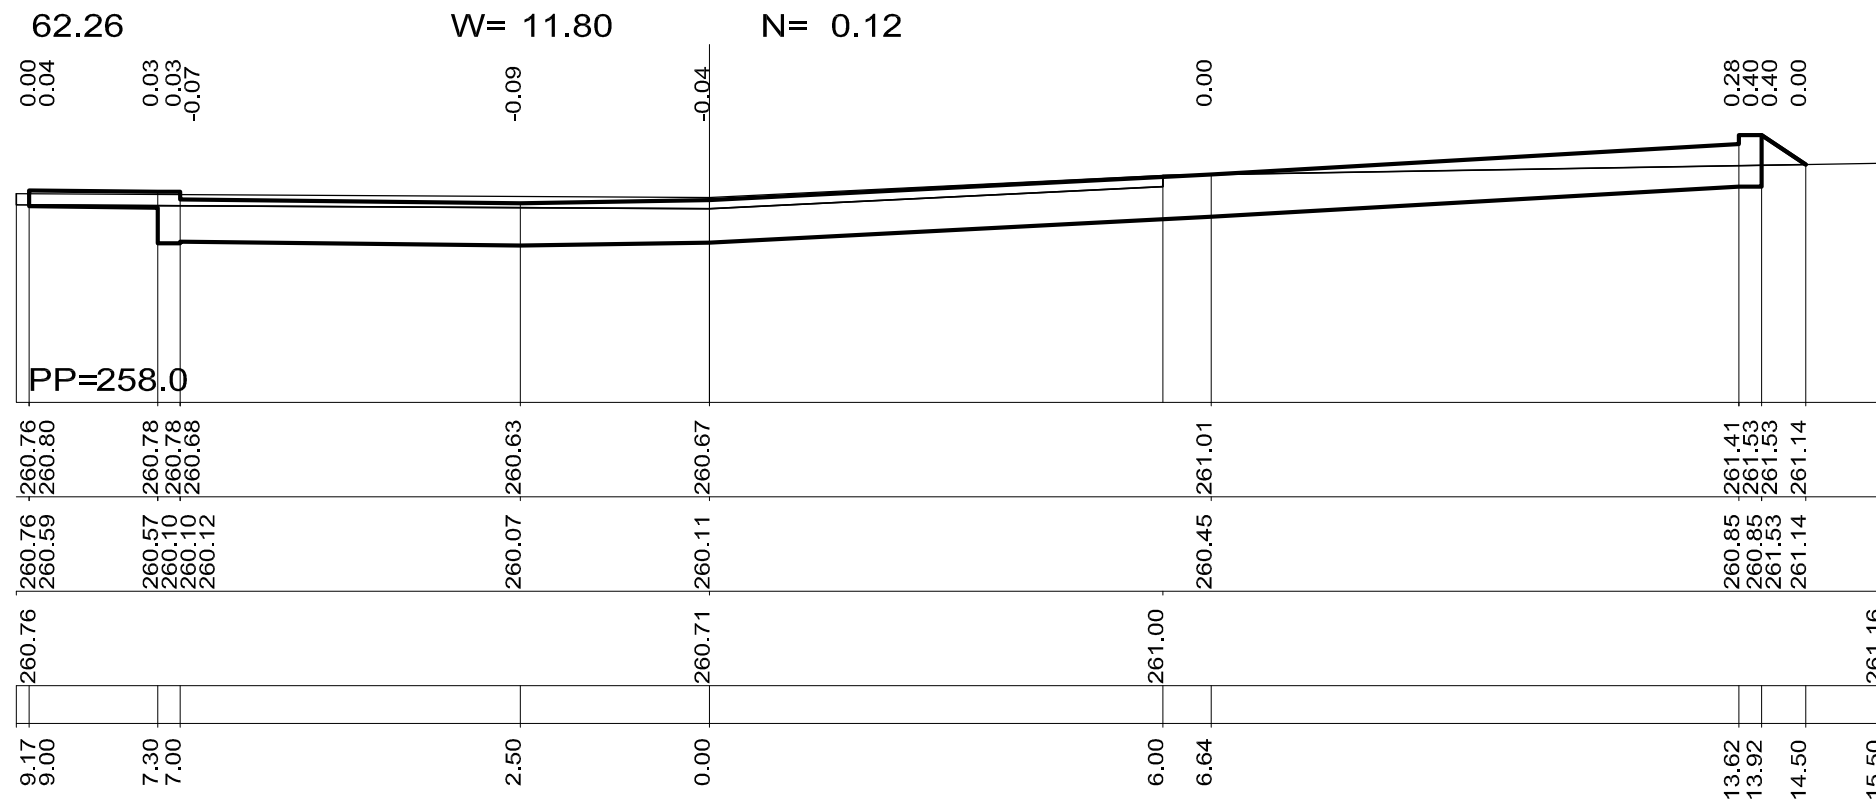
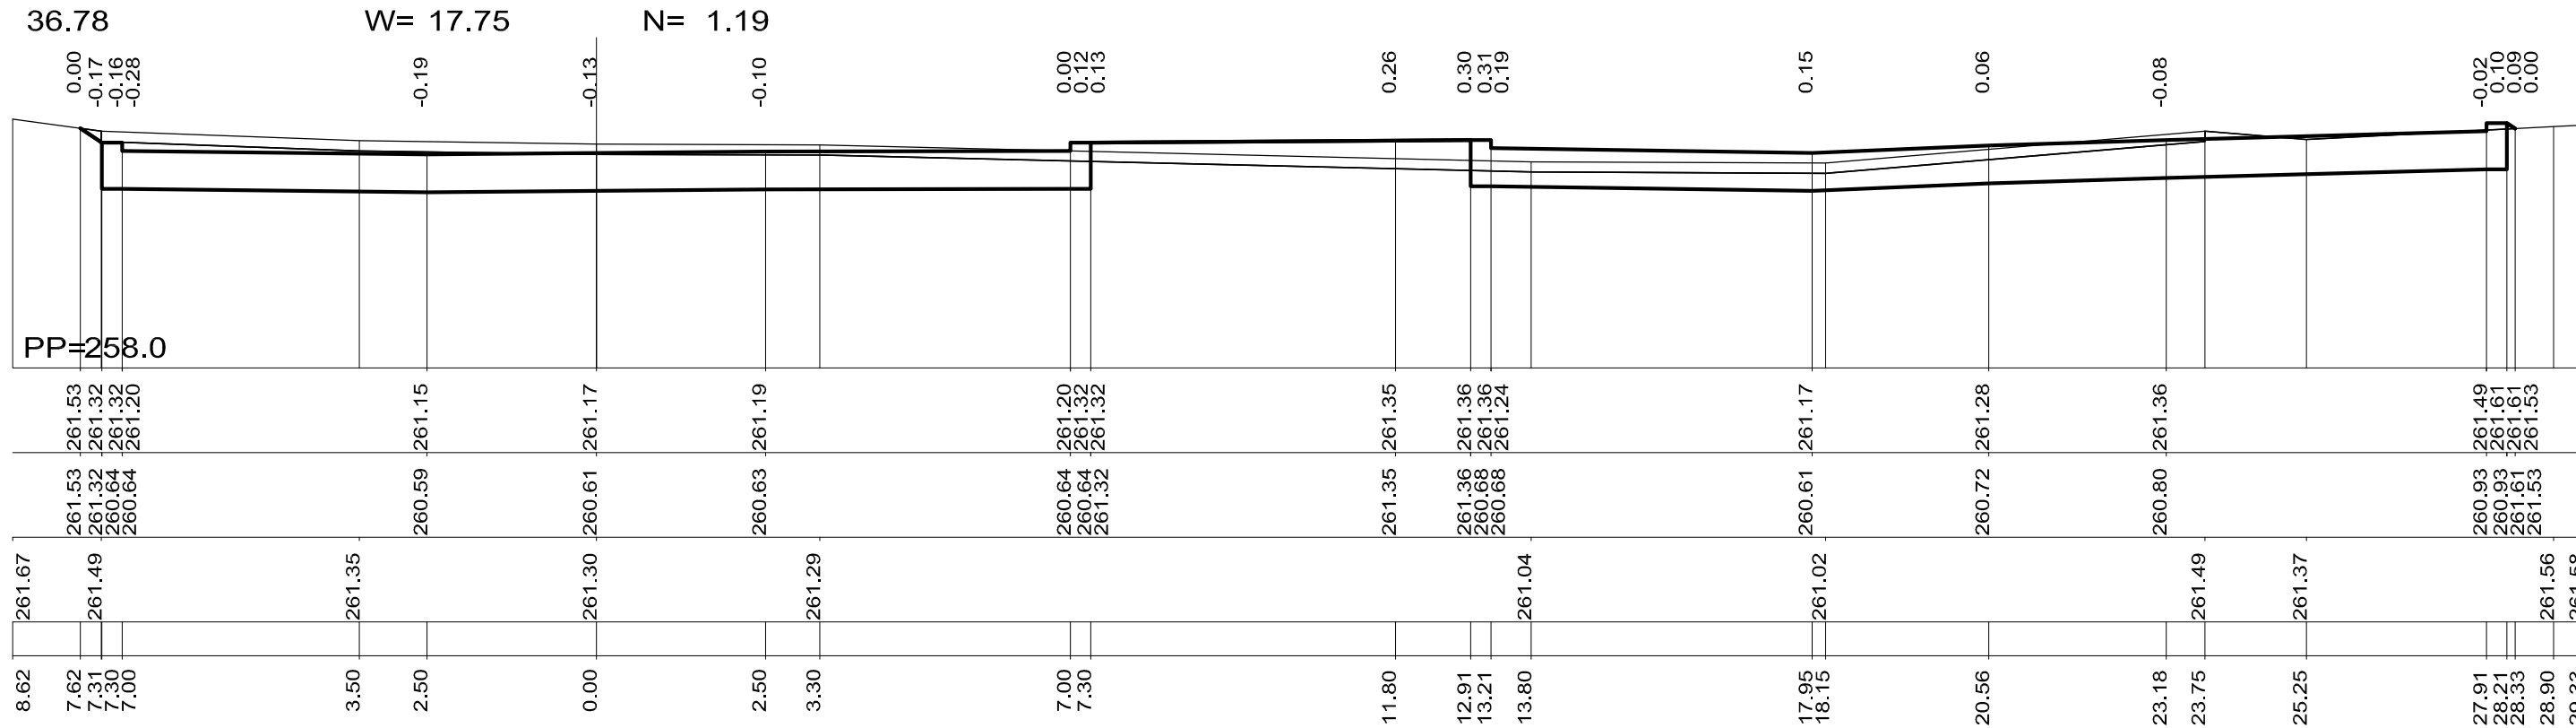
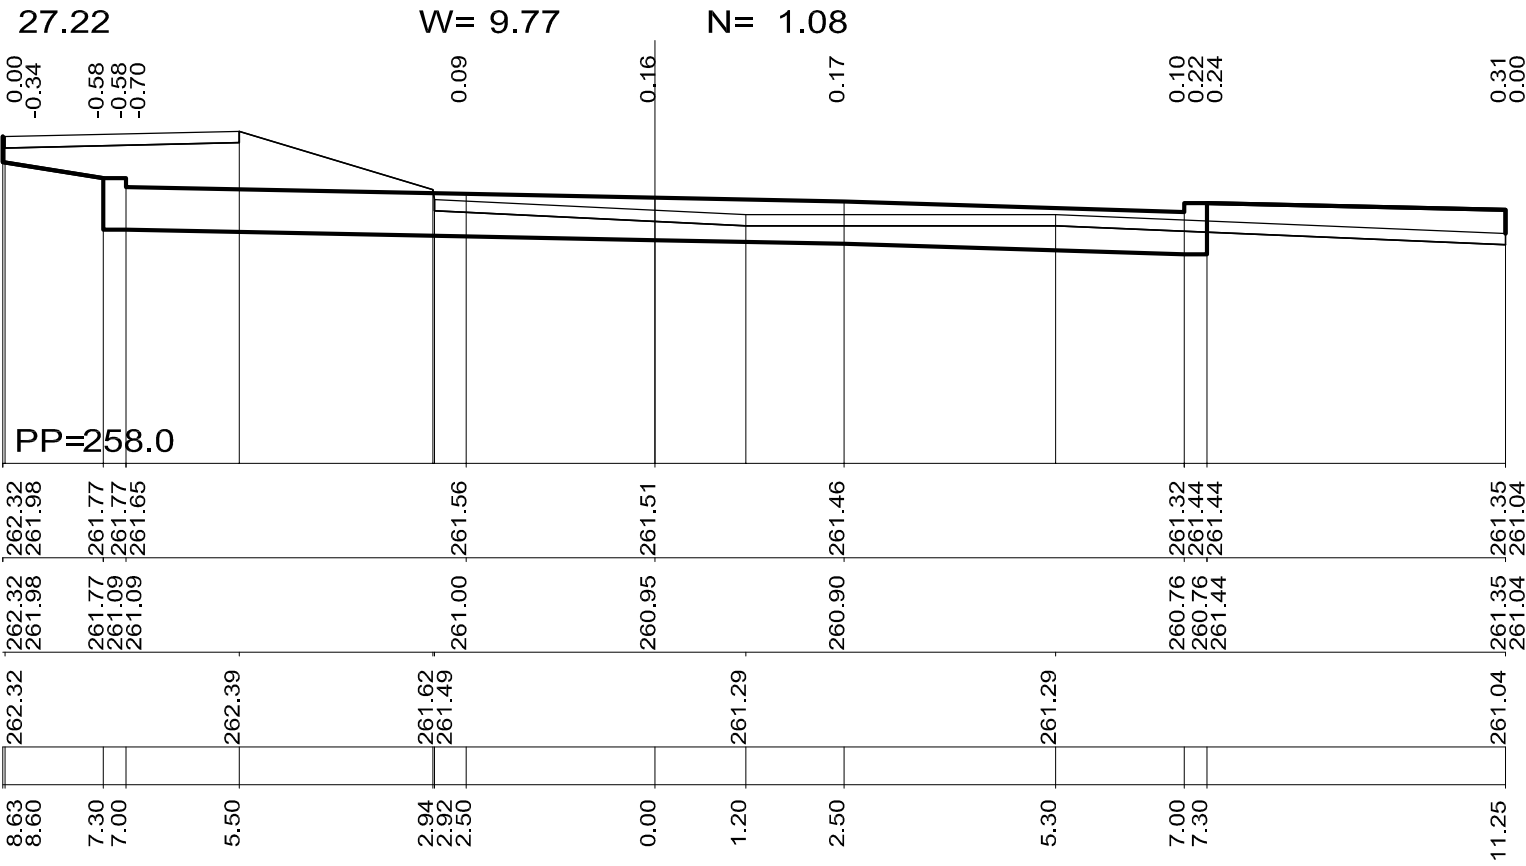
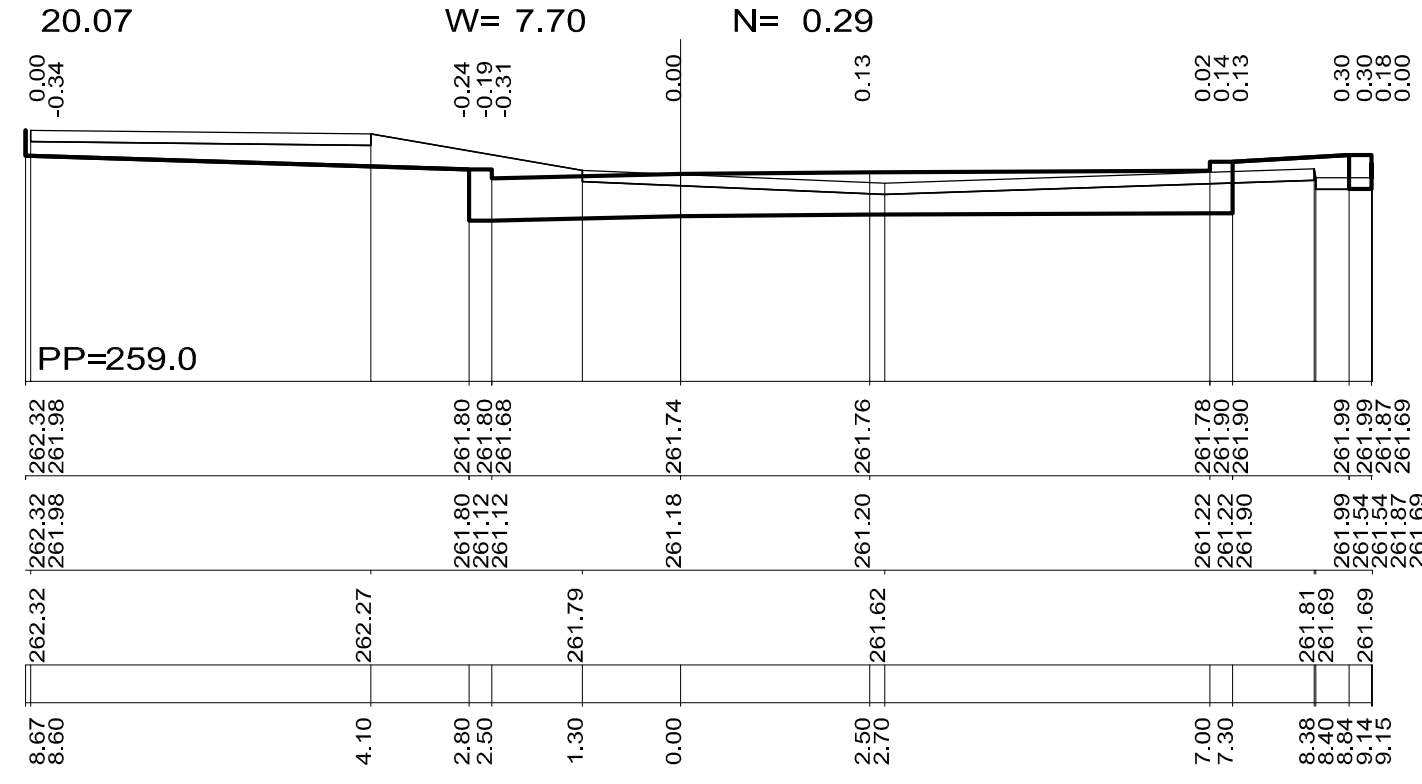
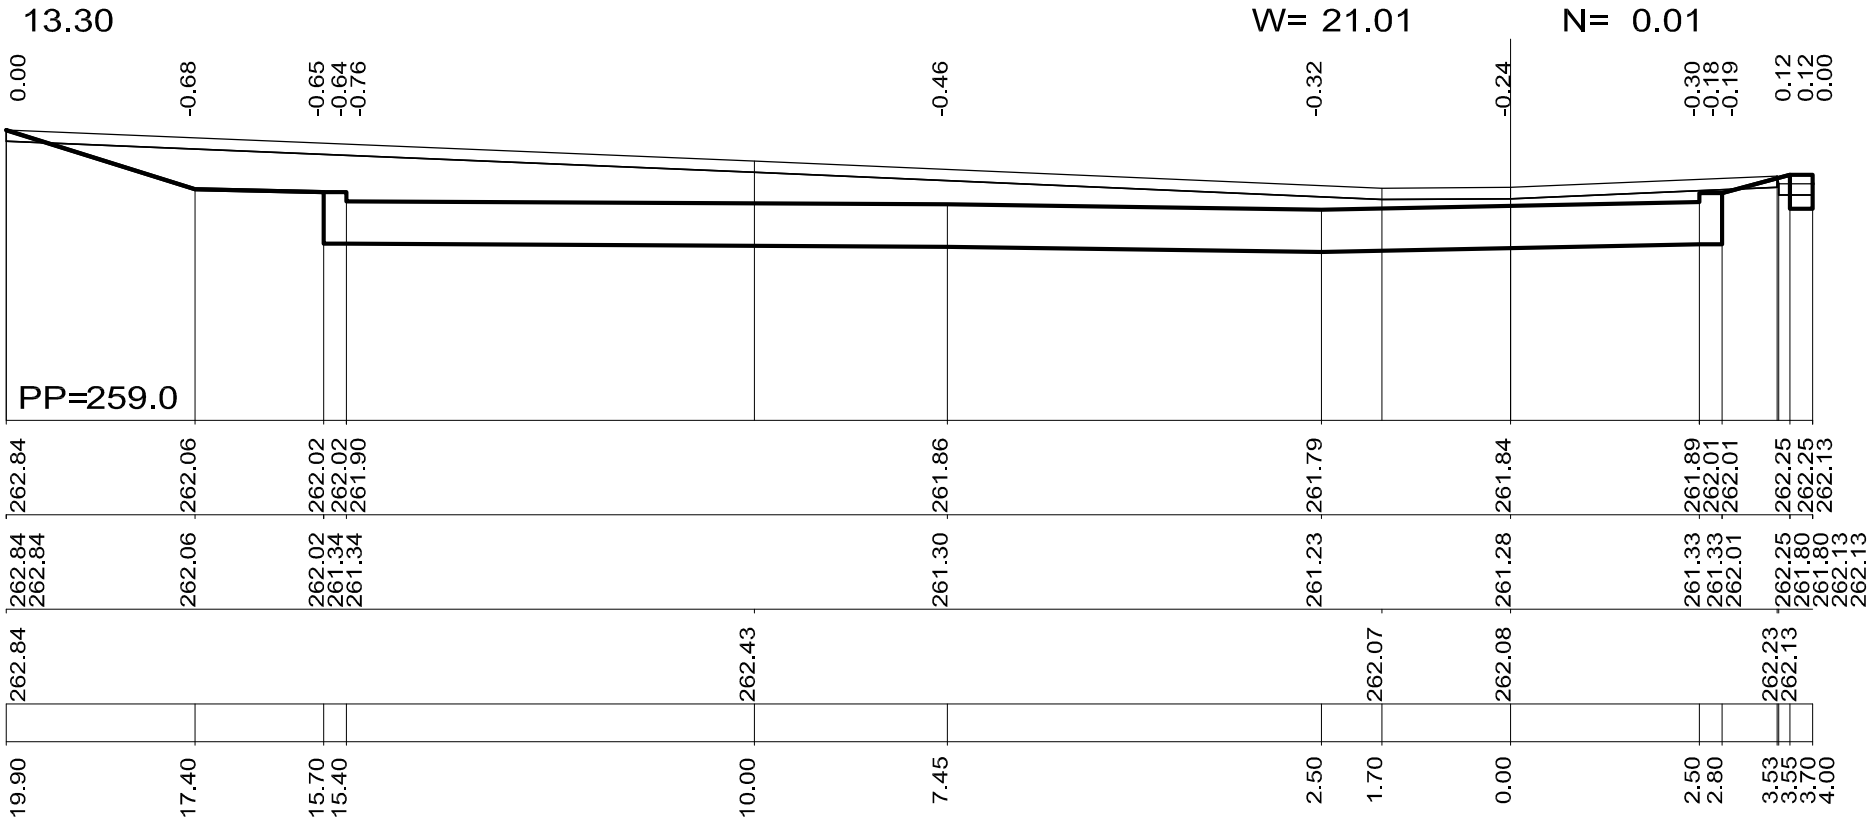
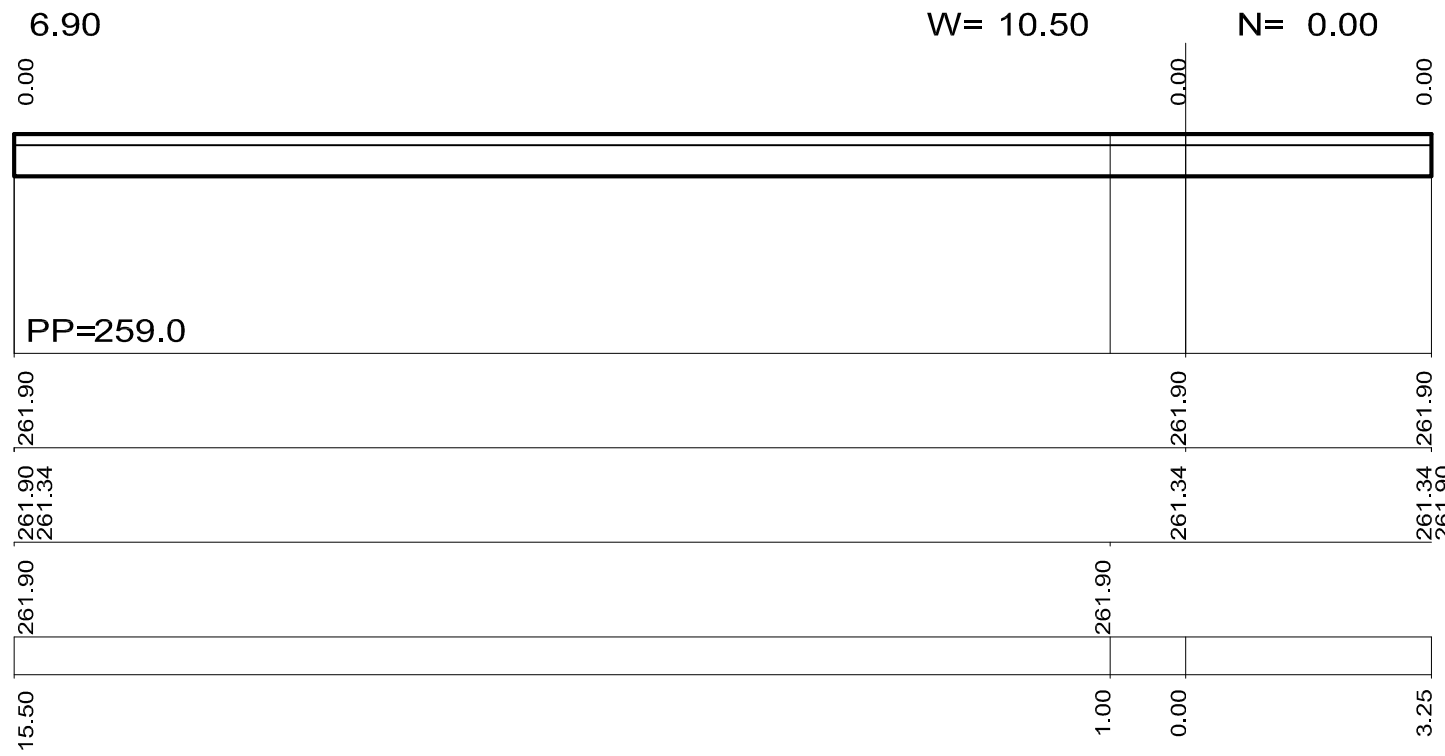


PRZEKROJE POPRZECZNE
SKALA 1 : 100

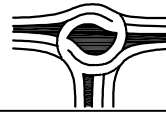

| PRACOWNIA PROJEKTOWA SEBASTIAN ZATORSKI | | | | |  | |
|---|--------------------------------|---------------------------------|--------|-------|---|--|
| ul. Rubinowa 6; 26-026 Bilcza | | | | | | |
| INWESTOR: GMINA KIELCE - Miejski Ośrodek Sportu i Rekreacji | | | | | OBJEKT: | |
| ul. Żytnia 1; 25-018 Kielce | | | | | Zagospodarowanie terenu Halli Widowiskowo - Sportowej przy ul. Żytniej 1 od strony południowej. Wykonanie miejsc parkingowych wraz z wydzielaniem drogi | |
| FUNKCJA | IMIĘ I NAZWISKO | NR UPRAW. SPECJALNOŚĆ | PODPIS | DATA | STADIUM | SKALA 1:100 |
| PROJEKTOWAŁ | Krzysztof GROSICKI | 24/80 drogowa | | 09.13 | P.W. | |
| OPRACOWAŁ | mgr inż. Kamil REKAS | - drogowa | | 09.13 | BRANŻA: DROGI | PRZEDMIOT RYSUNKU: PRZEKROJE POPRZECZNE |
| SPRAWDZIŁ | mgr inż. Sebastian ZATORSKI | SWK/0143/ POOD/09 drogowa | | 09.13 | | |
| | | | | | | |