


Kotłownia wodna gazowa 497 kW  
Kryta Pływalnia FOKA  
Kielce, ul. Barwinek 31

ELEWACJA WSCHODNIA  
SKALA 1:50

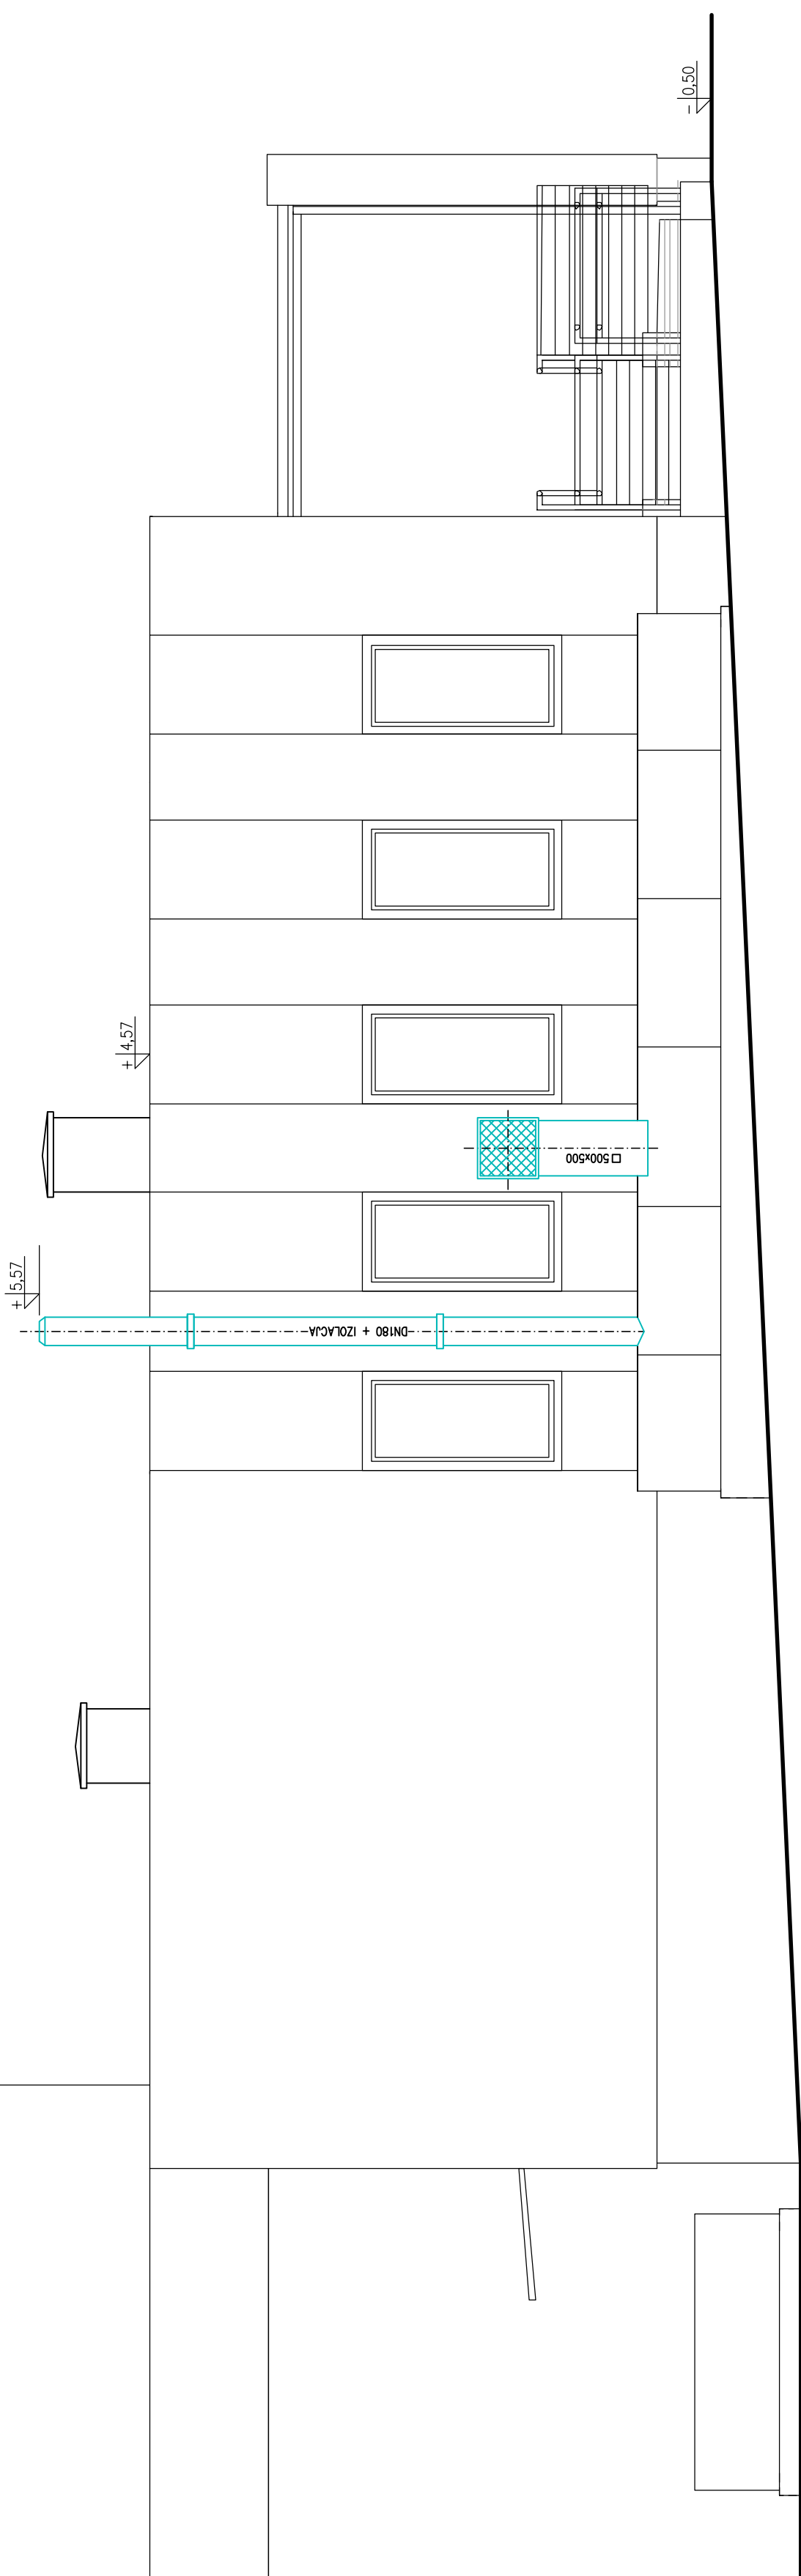

P.W. „HOLDING” Sp. z o.o., 25-705 Kielce, ul. Krakowska 186  
Tel.: 41 368-30-60, Fax: 41 368-42-52, holding@holding.pl

Projektował:	mgr inż. Adolf Przygodzki	upr. bud. 6696 w spec.: ins. i urządz. sanitarne	08.2013	Faza oprac.:
Opracował:	mgr inż. Marek Szczepaniak	—	08.2013	
Opracował:				
Sprawił:	inż. Jakub Ciuła	upr. bud. 484/84 w spec.: ins. i urządz. sanitarne	08.2013	Skala:
1:50				
Branża: Instalacje sanitarne				
Obiekt: Kółownia wodna gazowa 497 kW Kryta Pływalnia FOKA, Kielce, ul. Barwinek 31				
Nazwa rysunku: Elewacja wschodnia				Nr rysunku: IS-06