LEGENDA

- kamera obrotowa z głowicą uchylną
- szafa dystrybucyjna CCTV
- skrzynka zewnętrzna
- trasa kabla światłowodowego 2 SM 9/125 n- ilść włukien światłowodu
- połączenie kablowe punktów LPD z GPD

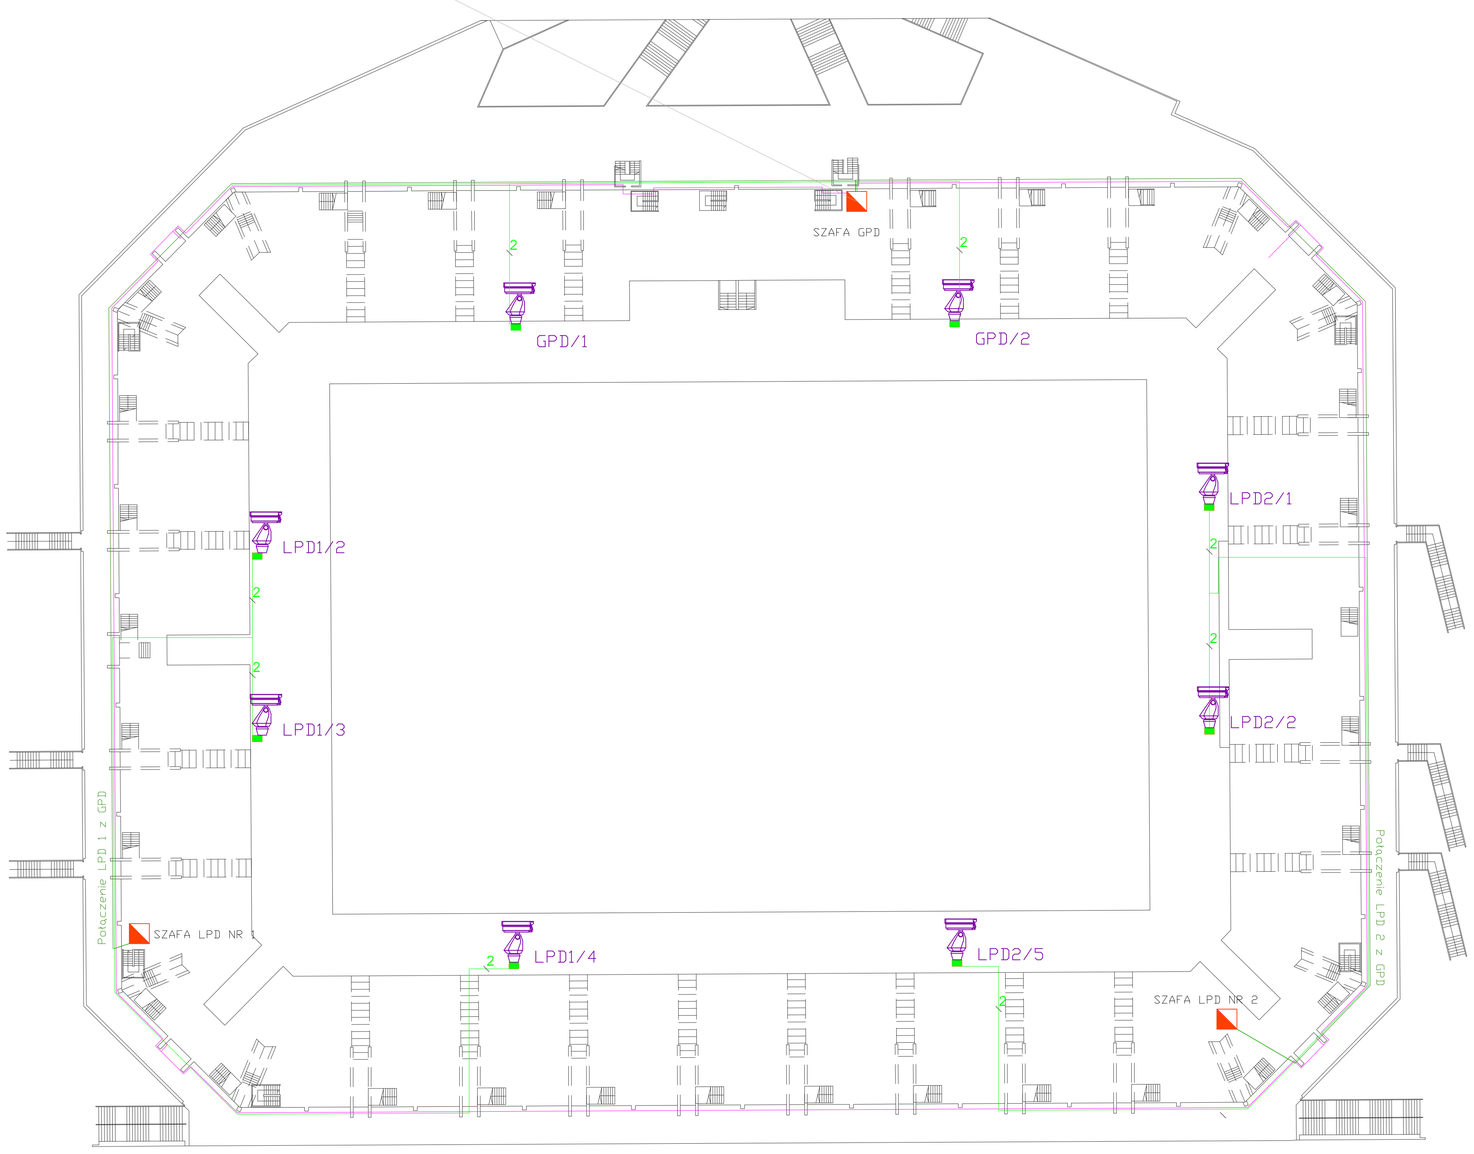

detan	DETAN Sp. z o.o. 25-365 Kielce, ul. Sikorskiego 16 tel./fax: (0-41) 361-36-65, 361-36-89; e-mail:pracownia@detan.pl			
TEMAT: System monitoringu wizyjnego na Stadionie Piłkarskim ul.Ściegiennego 8 w Kielcach.		Wnioch: Teletechnika		Nr rys: 8
		STADIUM: PROJEKT WYKONAWCZY		Skala:
		PRZEDMIAR WYPOSAŻU:Kamery PTZ na boisku		
			Nr uprawnień	Podpis	Data
Projektował:	Andrzej Dziedzic		0728/97/U		11.07.2011
Sprawdził:	Andrzej Czarnecki		1709/99/U		11.07.2011