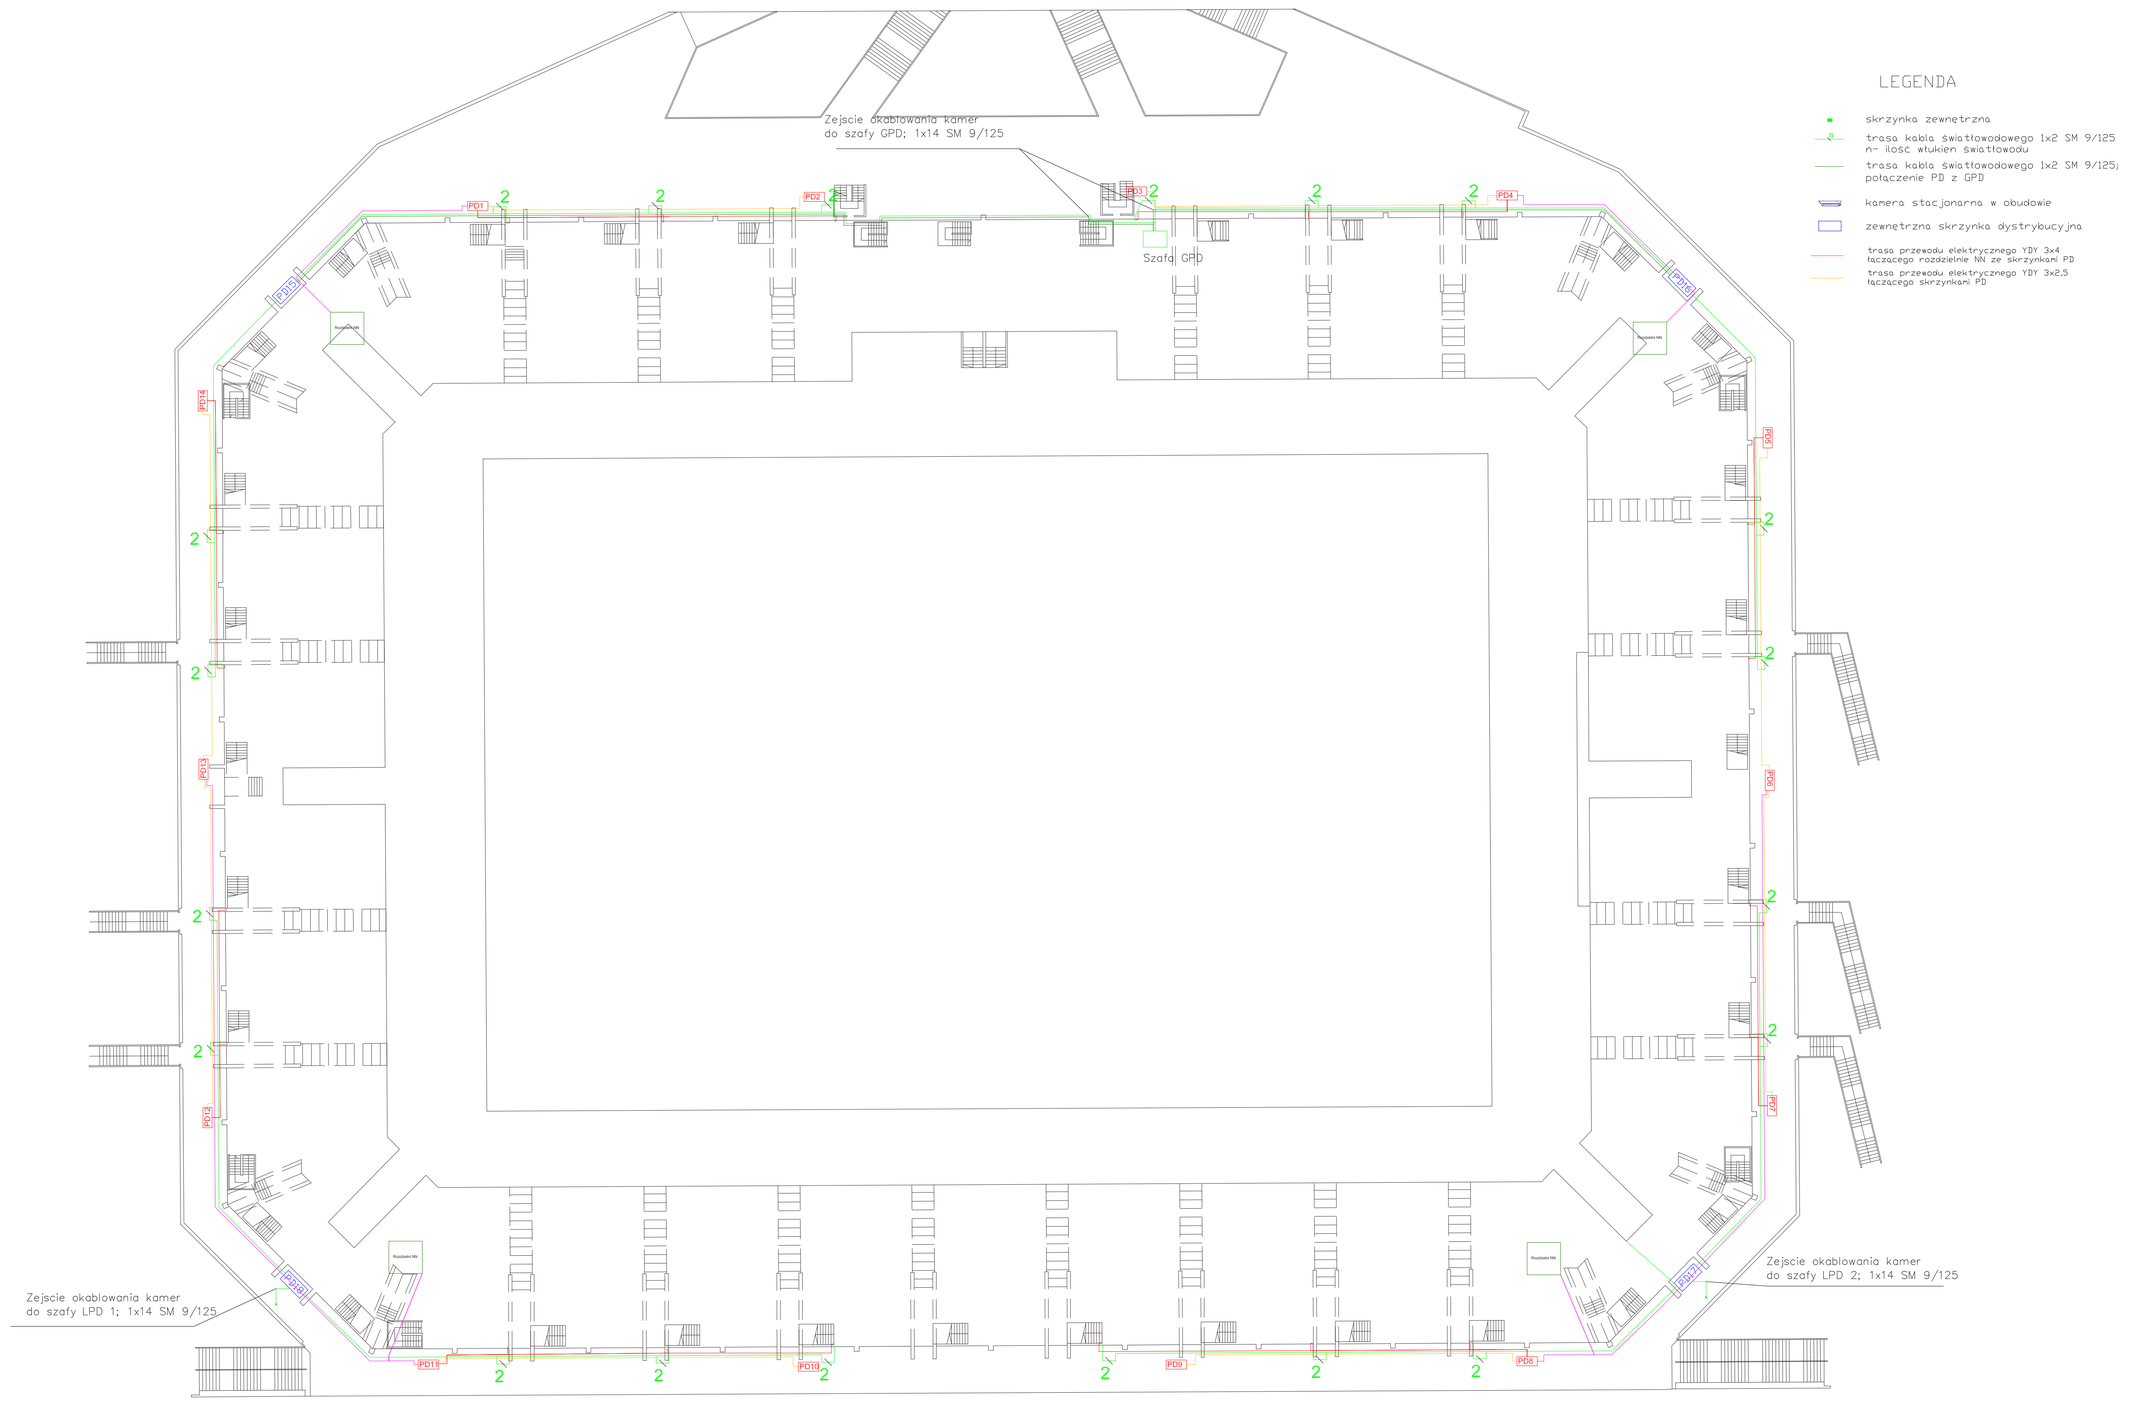

LEGENDA

- skrzynka zewnętrzna
- trasa kabla światłowodowego 1x2 SM 9/125 n- ilość włukien światłowodu
- trasa kabla światłowodowego 1x2 SM 9/125; połączenie PD z GPD
- kamera stacjonarna w obudowie
- zewnętrzna skrzynka dystrybucyjna
- trasa przewodu elektrycznego YDY 3x4 łączącego rozdzielnie NN ze skrzynkami PD
- trasa przewodu elektrycznego YDY 3x2,5 łączącego skrzynkami PD

DETAN Sp. z o.o.
25-365 Kielce, ul. Sławkowskiego 16
tel./fax) (0-41) 361-36-65, 361-36-89; e-mail:pracownia@detan.pl

TEMAT:
System monitoringu wizyjnego
na Stadionie Piłkarskim
ul. Ściegiennego 8
w Kielcach.

Branża: Teletechnika — Nr rys: 9
STADIUM — Skala:
PROJEKT WYKONAWCZY
PRZEDMIARY WYKONAWCZY Kamery TVo

		Nr uprawnień	Podpis	Data
Projektował:	Andrzej Dziedzic	0728/97/U		11.07.2011
Sprawdził:	Andrzej Czarnecki	1709/99/U		11.07.2011