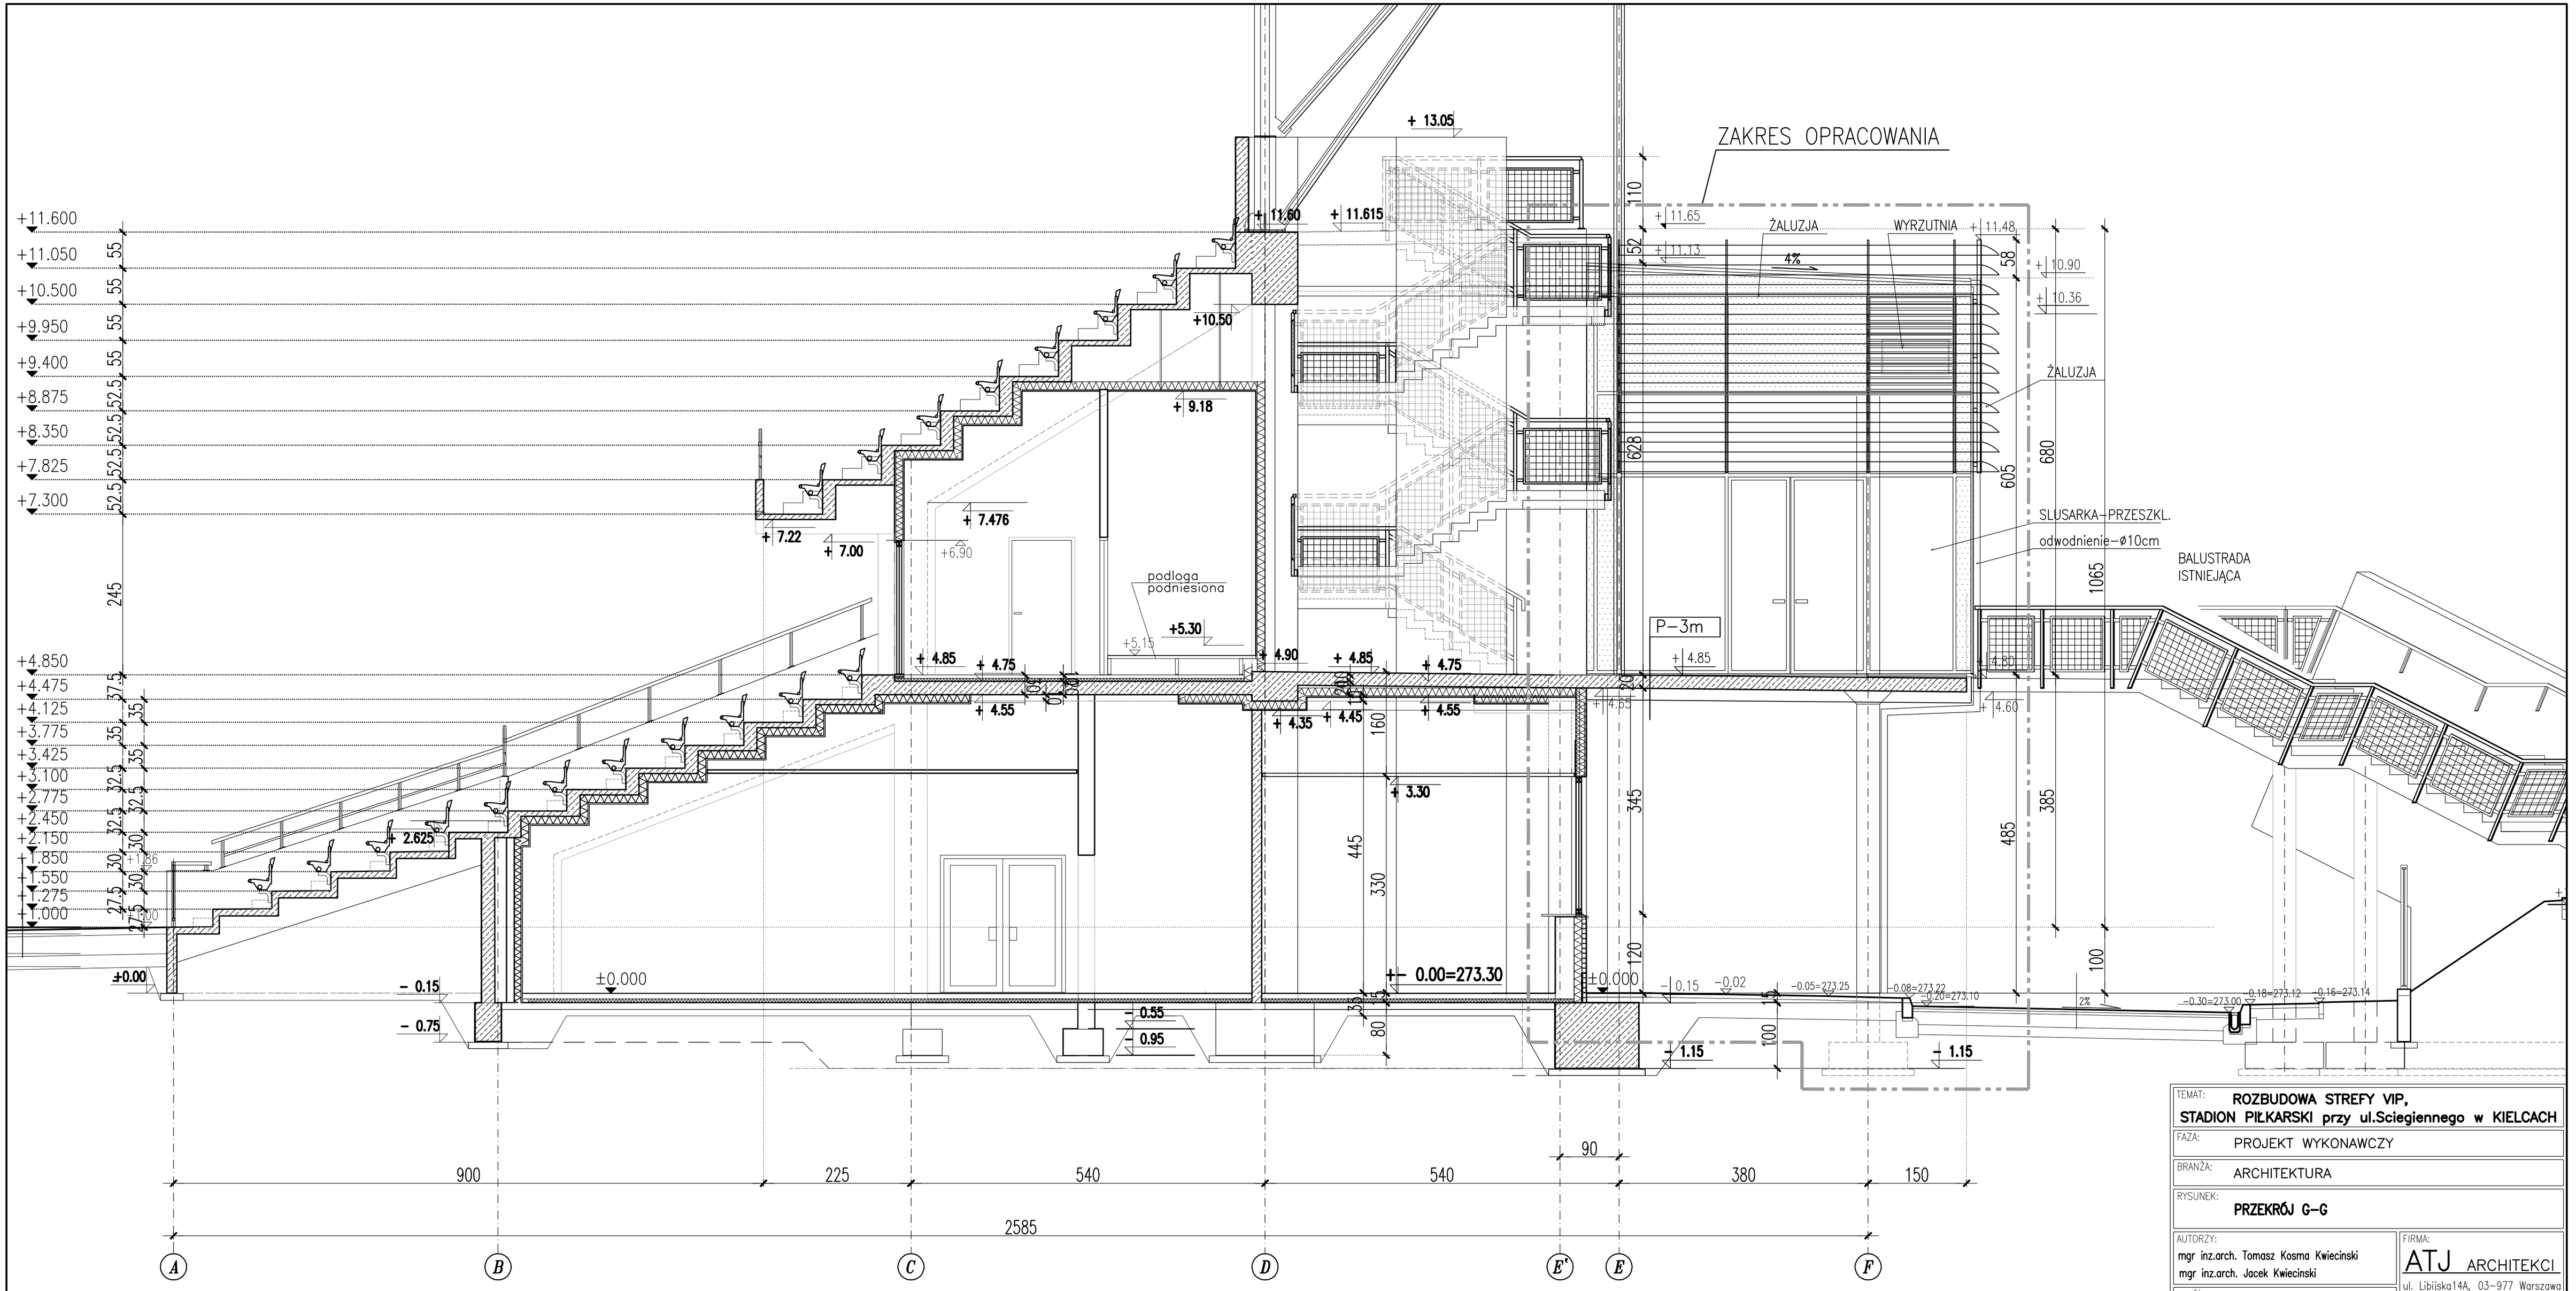

TEMAT:	**ROZBUDOWA STREFY VIP, STADION PIŁKARSKI przy ul.Sciegiennego w KIELCACH**
FAZA:	PROJEKT WYKONAWCZY
BRANŻA:	ARCHITEKTURA
RYSUNEK:	**PRZEKRÓJ G-G**
AUTORZY:	mgr inz.arch. Tomasz Kosma Kwiecinski mgr inz.arch. Jacek Kwiecinski
współpraca:	mgr inz.arch. Oleh Iszczuk
FIRMA:	ATJ ARCHITEKCI ul. Libijska14A, 03-977 Warszawa tel. / fax +48 22 671 26 00
data	07.03.2016
skala	1:50
numer rysunku	A-w-5

WSZELKIE PRAWA ZASTRZEZONE