


Dach stallowy

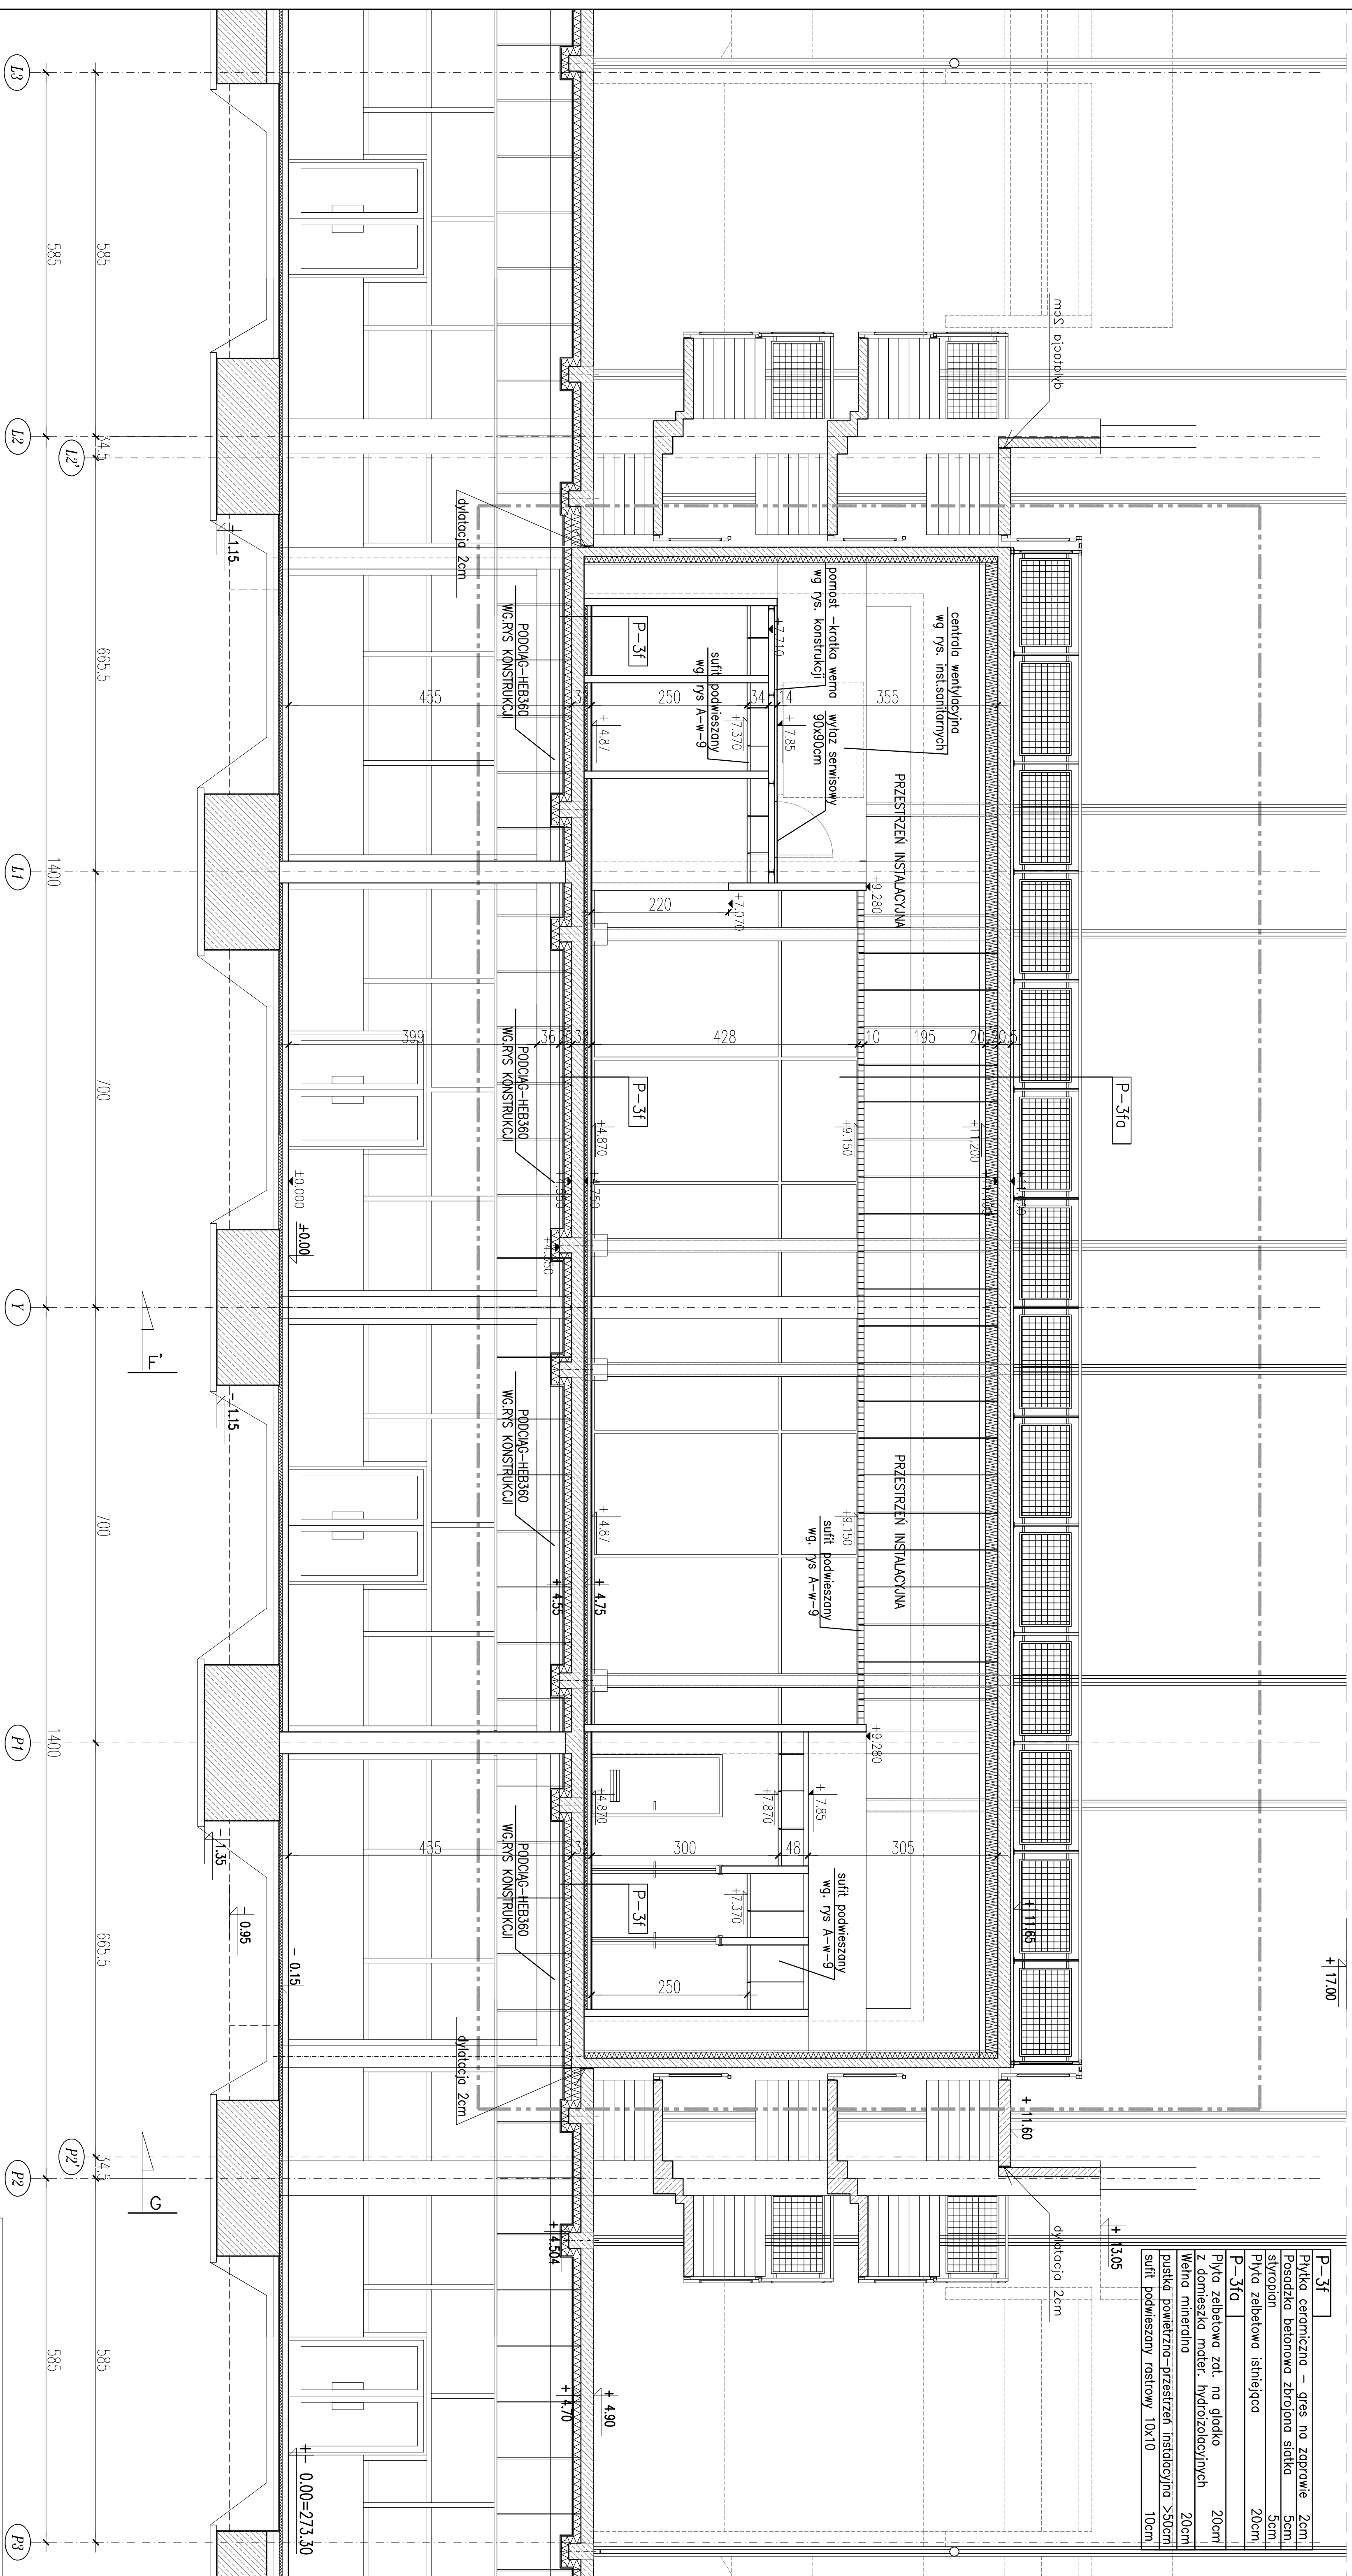

P-3f					
Przykła ceramiczna – gres na zaprawie					2cm
Pozostała betonowa zbrojona siatką					3cm
styroplan					5cm,
Pyta żelbetowa istniejąca					20cm
P-3fa					
Pyta żelbetowa zat. na gładko					20cm
z domieszka meler. hydrofobiz./nych					
Wetna mineralna					20cm
puszka powietrzna –przeźrzen instalacyjna					25cm
sufit podwieszany rastrowy 10x10					10cm

TEMAT: ROZBUDOWA STREFY VIP,
STADION PIŁKARSKI przy ul.Ściegiennego w KIELCACH

FAZA:
PROJEKT WYKONAWCZY

BRANZA:
ARCHITEKTURA

RYSUNEK:
PRZECYDŁI B' EPACMENT W OSIACH 15-D5

AUTORZY:

mgr inż.arch. Tomasz Kosma Kwieciński
mgr inż.arch. Jacek Kwieciński

ul. Libijska 14A, 03-977 Warszawa	
tel. / fax +48 22 671 26 00	
współpraca:	