

SPIS POMIESZCZEŃ PROJEKTOWANYCH


Nr. pom.	nazwa	pow. m ²
SEKTOR WIDOWNI VIP		
2.101	LOŻA VIP	47,56 m ²
2.101a	WC	1,92 m ²
3.103a	STREFA VIP	218,27 m ²
3.103b	BUREAU	18,60 m ²
3.103c	WC MĘSKI	5,66 m ²
3.103c	WC DAMSKI	4,52 m ²
3.103d	WC SOCIALNY	3,71 m ²
3.103d	WC SOCIALNY	300,24 m ²

Nr. pom.	nazwa	pow. m ²
SEKTOR WIDOWNI VIP		
50	miejsce SVIP-1	45,50 m ²
50	miejsce SVIP-2	45,50 m ²
56	miejsce SVIP	63,84 m ²
121	miejsce VIP-1	76,55 m ²
121	miejsce VIP-2	76,55 m ²
398	miejsce razem VIP	307,94 m ²

SPIS POMIESZCZEŃ ISTNIEJĄCYCH:

- B Widownia poz.1 – 4687,10 m²
- B-1 Wiktoria VIP – 54,88 m²
- B-2 Wiktoria VIP – 49,85 m²
- 2.101 Łoża VIP – 49,85 m²
- 3.102 Kuchnia sprząwczadów, komunikacja – 88,58 m²
- 3.103a Pokój techniczny – 28,30 m²
- 3.103b WC Męski – 5,66 m²
- 3.103c WC Damski – 4,52 m²
- 3.103d WC Socialny – 3,71 m²
- 3.106a Pokój dowodzenia – 17,65 m²
- 3.106b Zaplecze techniczne 11,71 m²

- UWAGI :
- Wszystkie otwory do ø15cm wiercone na budowie.
 - Wszystkie otwory dla instalacji rozprowadzać.
 - Wszystkie wytyczne w ścianach w profilach słupów aluminiowych.
 - Wszystkie elementy techniczne wg technologii wybranego producenta.

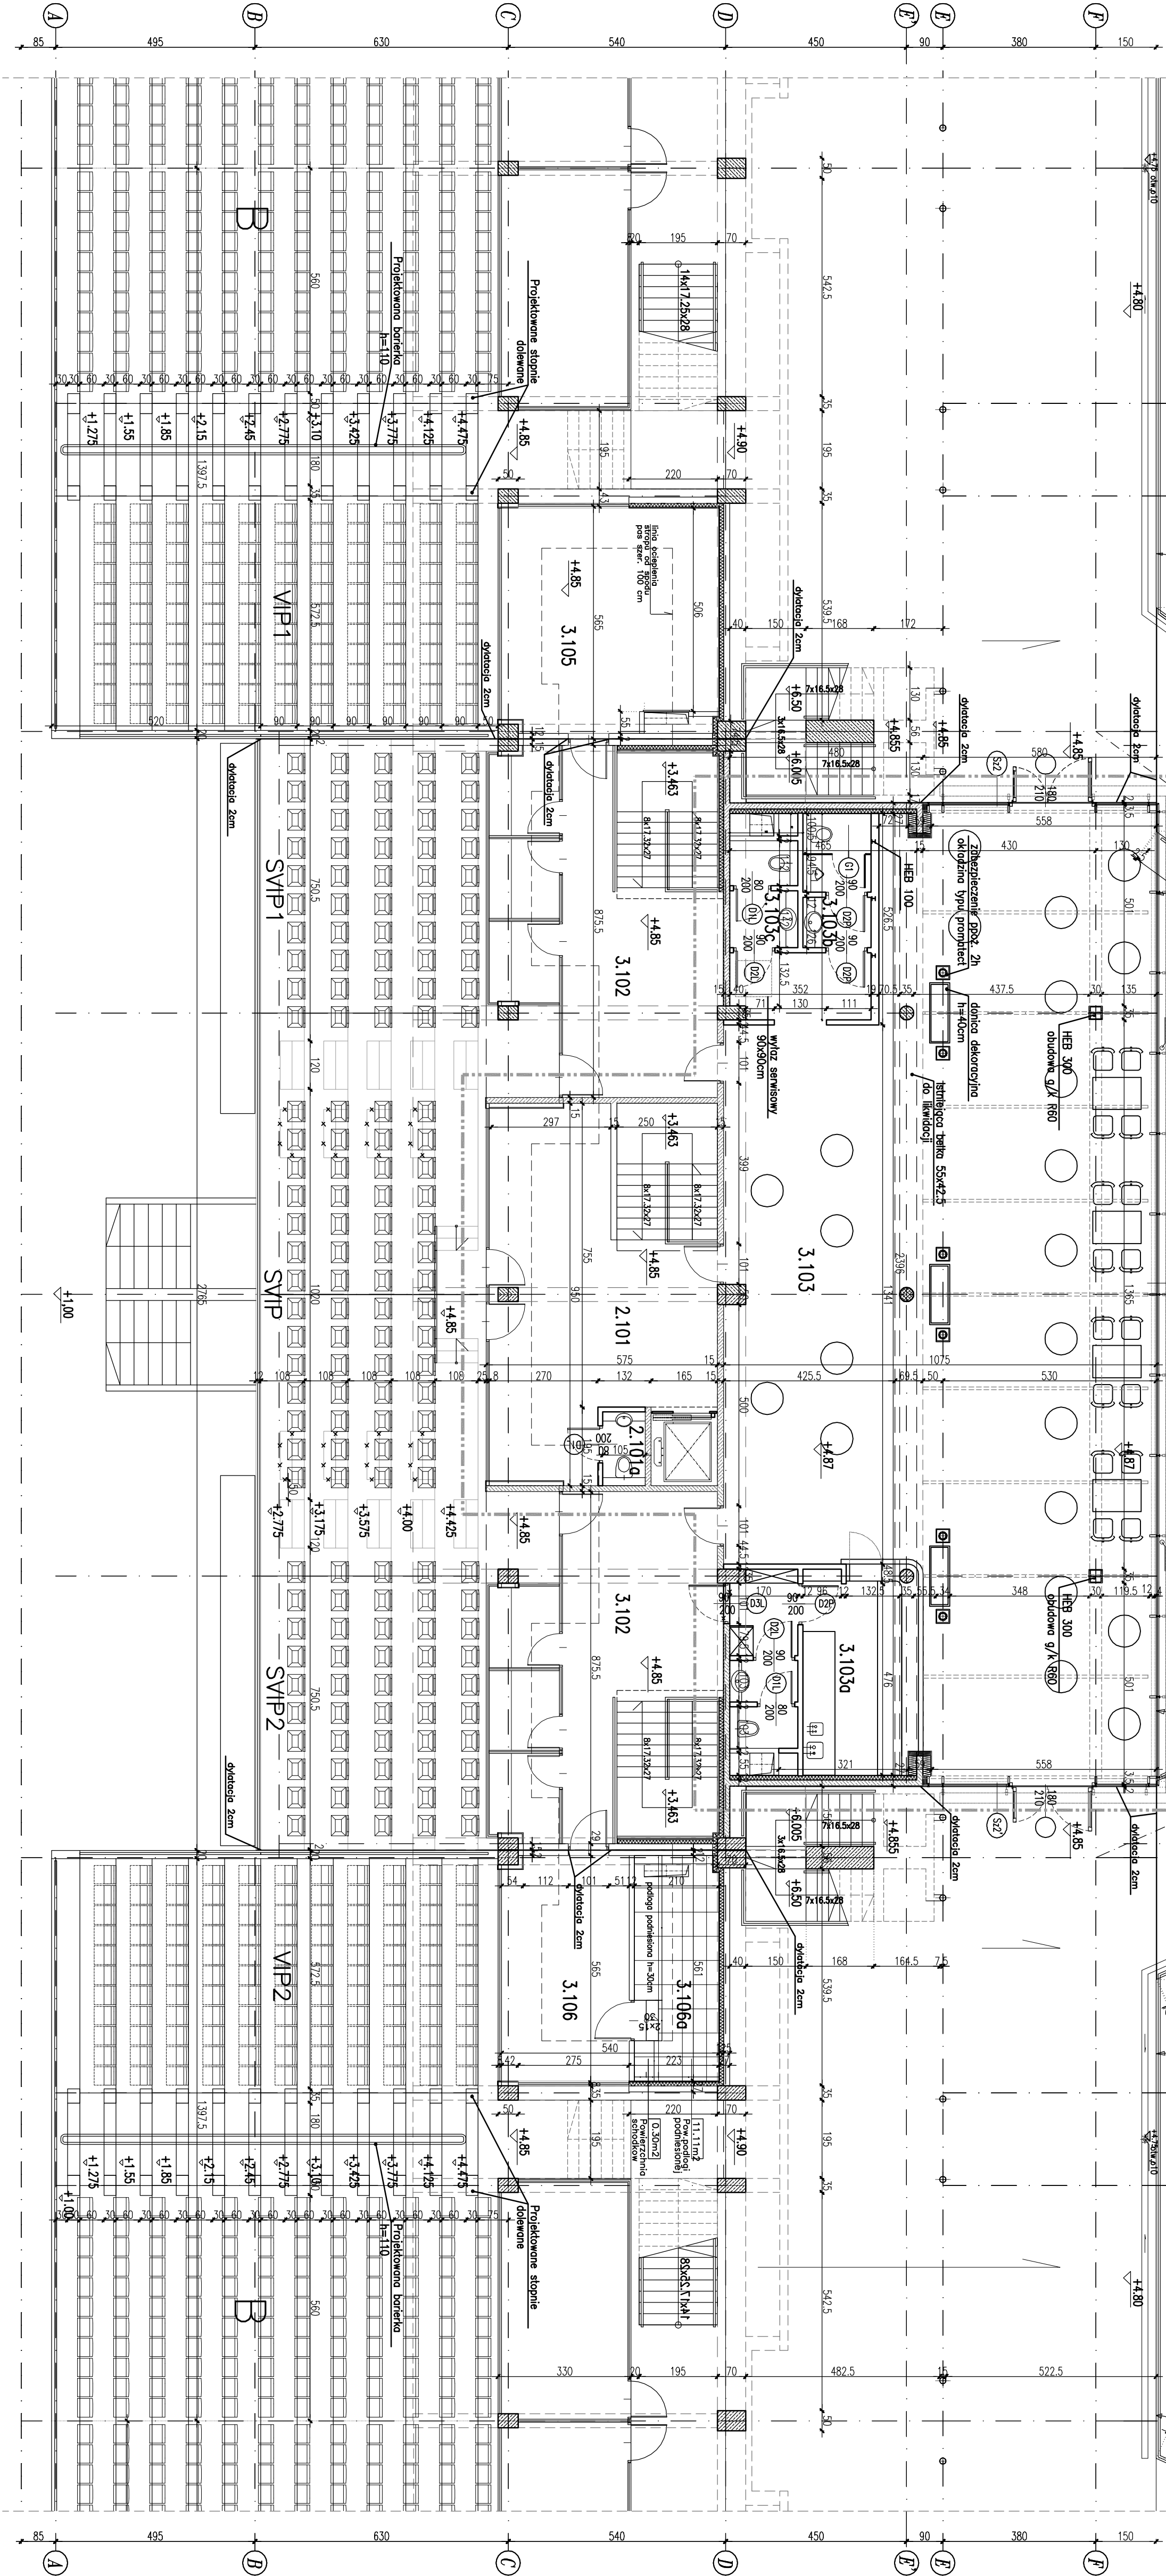

TEMAT: ROZBUDOWA STREFY VIP, STADION PIKARSKI przy ul.Ściegiennego w KIELCACH	
FAZA: PROJEKT WYKONAWCZY	
BRANŻA: ARCHITEKTURA	
RYSUNEK: RZUT I PIĘTRA, FRAGMENT W OSIACH L5-P5	
AUTORZY:	
mgr inż.arch. Tomasz Kosmo Kwieciński	
mgr inż.arch. Jacek Kwieciński	
współpraca: mgr inż.arch. Olek Iszczuk	
data: 07.03.2016	skala: 1:100
FIRMA: ATJ ARCHITEKCI	
ul. Lubińska 14A, 03-977 Warszawa	
tel / fax +48 22 671 26 00	
numer rysunku: A-W-2	